


OSADNIK 2 szt. x 3000 l SOTRALENTZ

TUNEL FILTRACYJNY 3x15 mb SOTRALENTZ

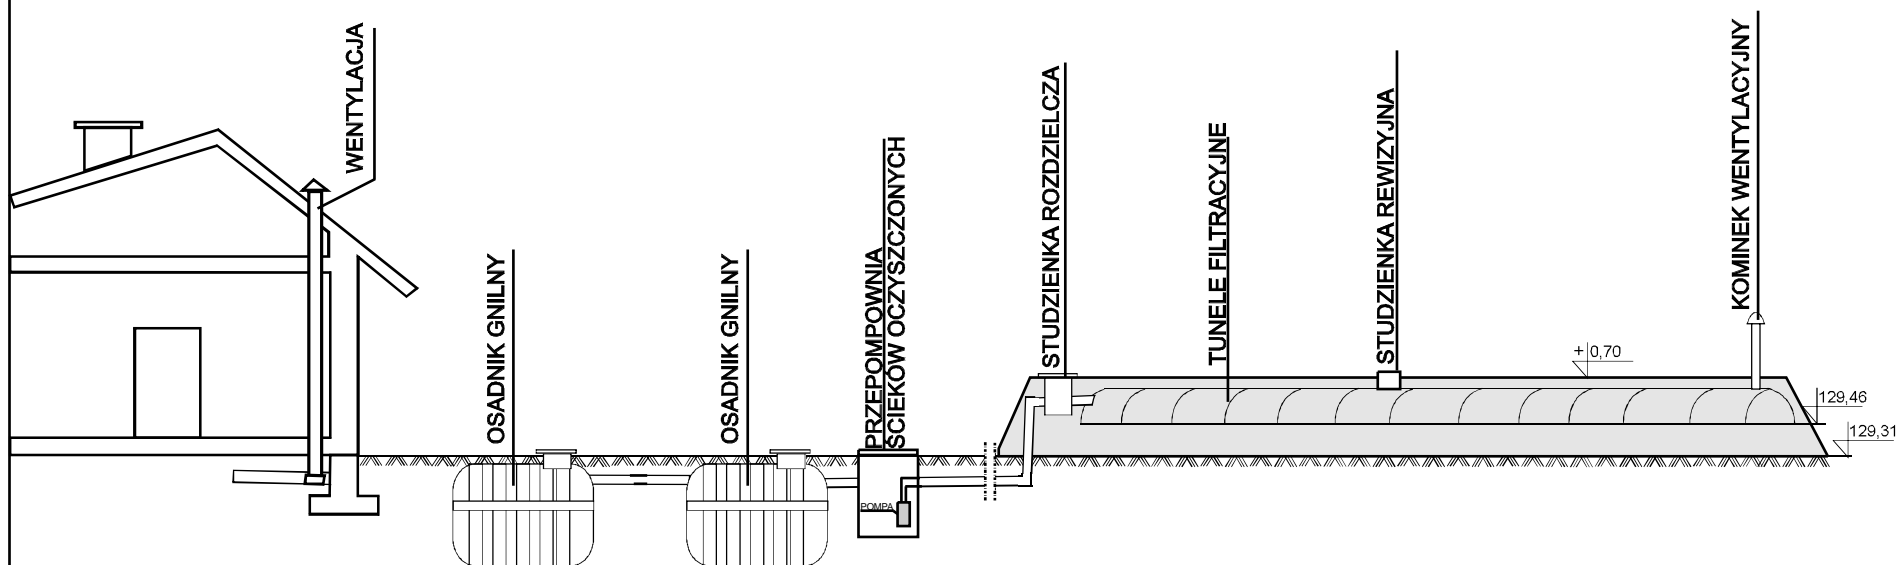

RZĘDNA TERENU	129,31	129,31	129,31	129,31	129,31	129,31	129,31	129,31
RZĘDNA DNA KANAŁU	129,11	128,97	128,92	128,90	128,85	128,84	128,91	129,61
ZAGŁĘBIENIE	-0,20	-0,34	-0,39	-0,41	-0,46	-0,47	-0,40	+0,30
DŁUGOŚĆ [m]	7 m		2 m		1 m		2 m	15 m
MATERIAŁ/SPADEK	PVC110/2%		PVC110/1%		PVC110/1%		PVC50/0%	TUNELE FILTRACYJNE /1%

PROFIL KANALIZACJI SANITARNEJ

INWESTOR: W spółnota Mieszkaniowa
Lubiechów 44

DATA	PROJ.	Katarzyna Urbaniak	NR RYSUNKU
24.03.09			
DATA	PROJ.	Mirosław Tomaszewski	1
24.03.09			