


↑  
Z

LEGENDA:

- A - Osadnik gnilny 2000l Sotralentz
- B - Przepompownia ścieków oczyszczonych
- C - Tunele filtracyjne Sotralentz
- D - Kominiek napowietrzający
- E - Nasyp
- F - Wentylacja wysoka oczyszczalni
- G - Przyłącze prądu

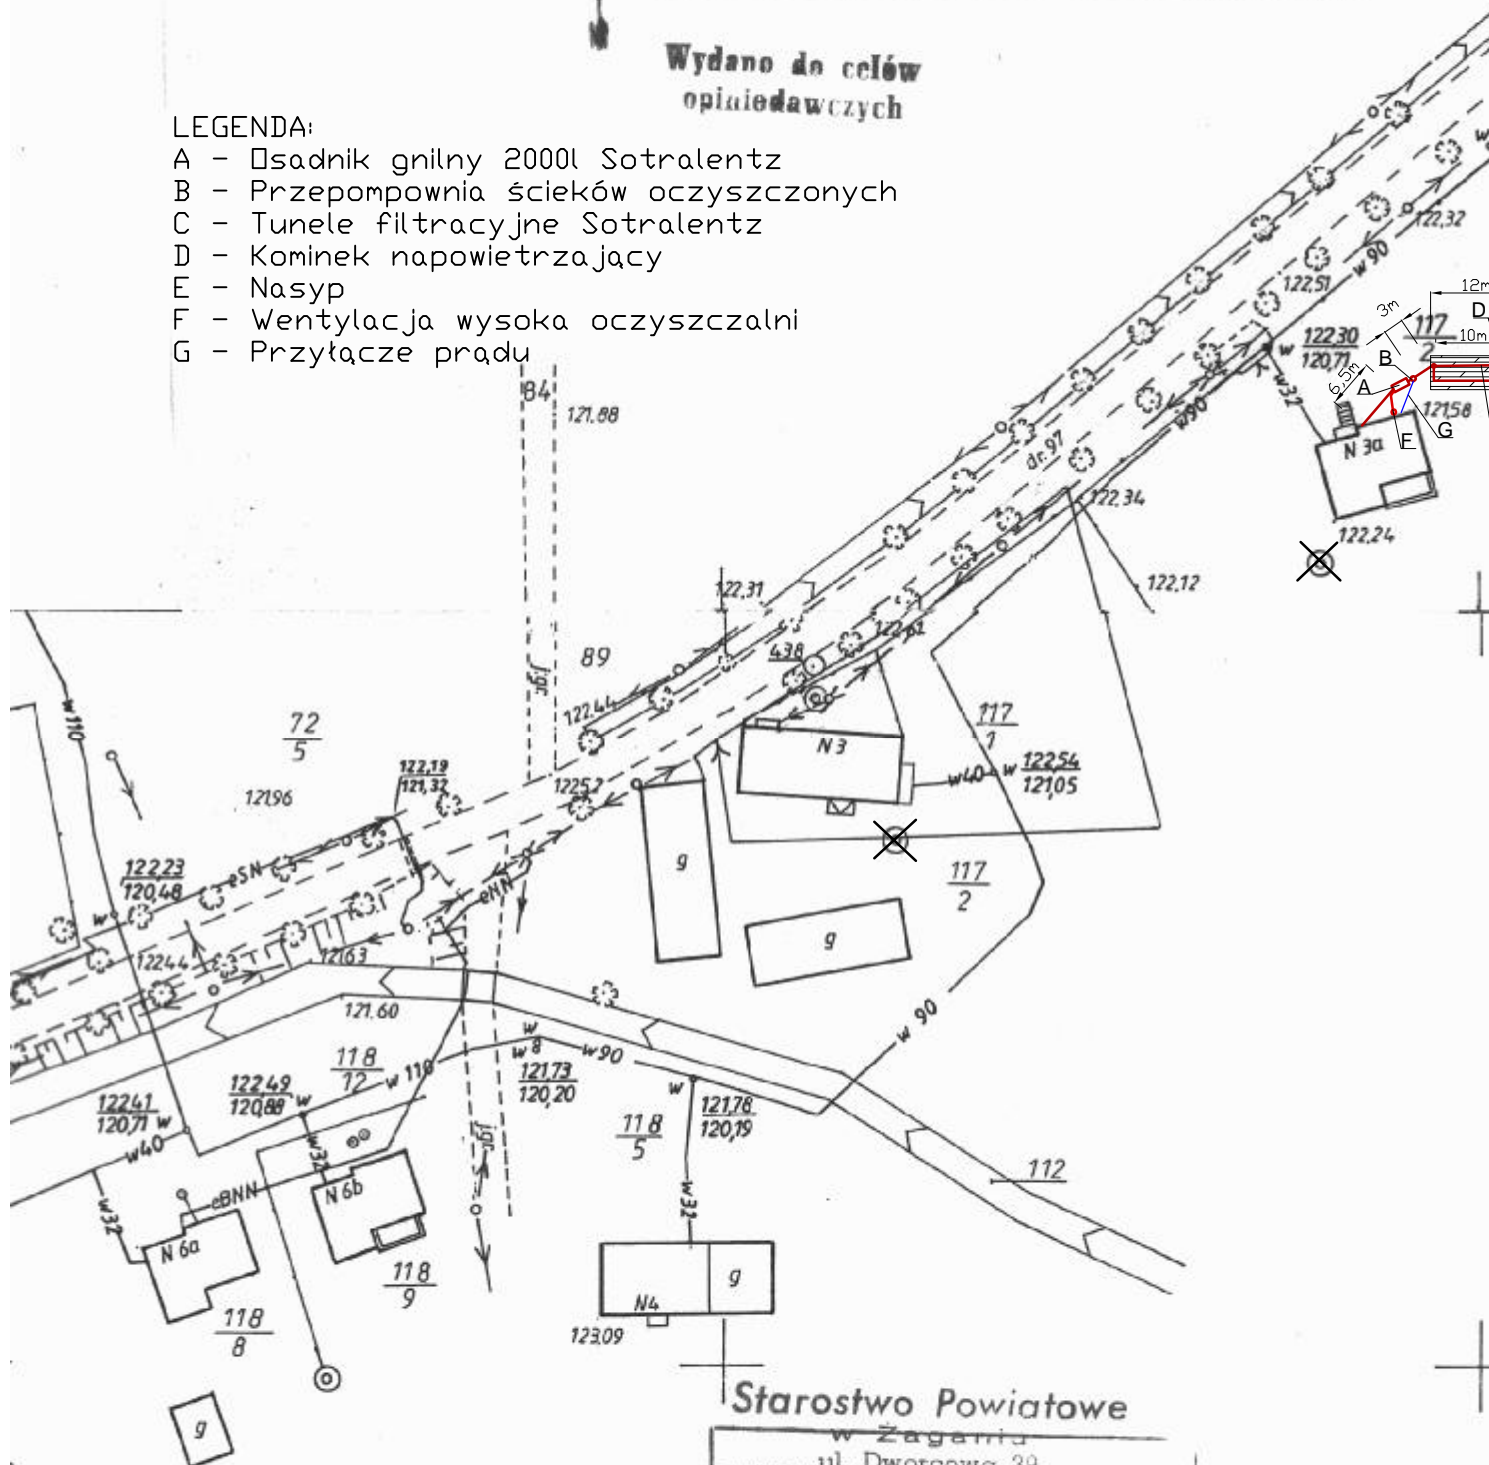

~~w Żaganiu~~

ul. Dworcowa 39

6B-100 ZAGAN

określenia ośrodka dokumentacji geodezyjnej i kartograf

Poświadczam zgodność niniejszej mapy z oryginałem przyjętym do państwowego zasobu geodezyjnego i kartogr. w dniu .....

I zaewidencjonowanym pod nr 130/03

Niniejsza mapa nie może służyć dla celów projektowych.

SZPROTAWA 6.08.2016

miejsceowość i data      imię i nazwisko      podpis, stanowisku  
służbowe      służbowe      z uwagami

Urszula	Sutula
---------	--------

DZ 1460 / OR

D. Z. 1460/08

za zgodn. z oryginałem

Nr ew. \_\_\_\_\_