


OSADNIK 2000 I SOTRALENTZ

TUNELE FILTRACYJNY 2x12 mb SOTRALENTZ

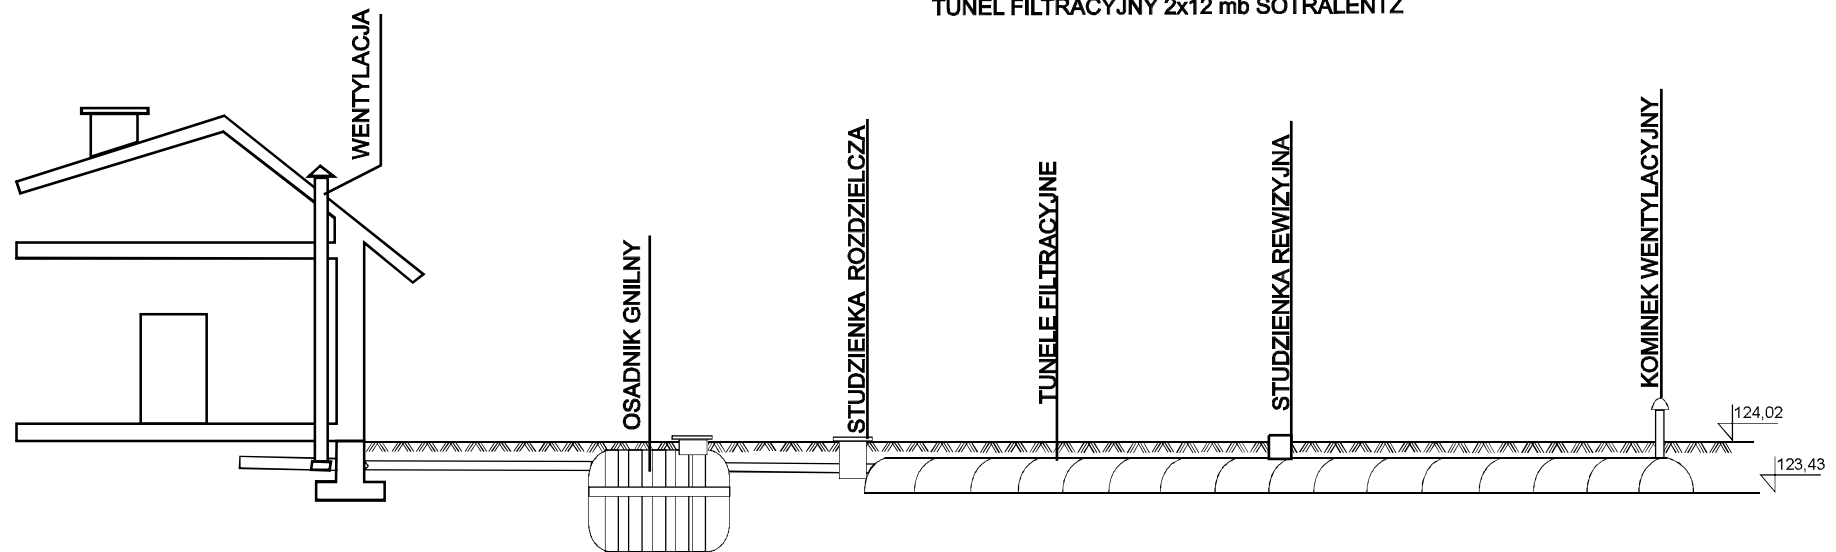

|                   |           |       |           |                        |       |
|-------------------|-----------|-------|-----------|------------------------|-------|
| RZĘDNA TERENU     |           |       |           |                        |       |
| RZĘDNA DNA KANAŁU |           |       |           |                        |       |
| ZAGŁĘBIENIE       | -0,20     | -0,40 | -0,45     | -0,47                  | -0,59 |
| DŁUGOŚĆ [m]       | 10 m      |       | 1,5 m     | 12 m                   |       |
| MATERIAŁ/SPADEK   | PVC110/2% |       | PVC110/1% | TUNELE FILTRACYJNE /1% |       |

## PROFIL KANALIZACJI SANITARNEJ

INWESTOR: Marek Kochański

|          |       |                      |            |
|----------|-------|----------------------|------------|
| DATA     | PROJ. | Katarzyna Urbaniak   | NR RYSUNKU |
| 09.03.09 |       |                      |            |
| DATA     | PROJ. | Mirosław Tomaszewski | 1          |
| 09.03.09 |       |                      |            |