


OSADNIK 2000 I SOTRALENTZ

TUNELE FILTRACYJNY 1x20 mb SOTRALENTZ

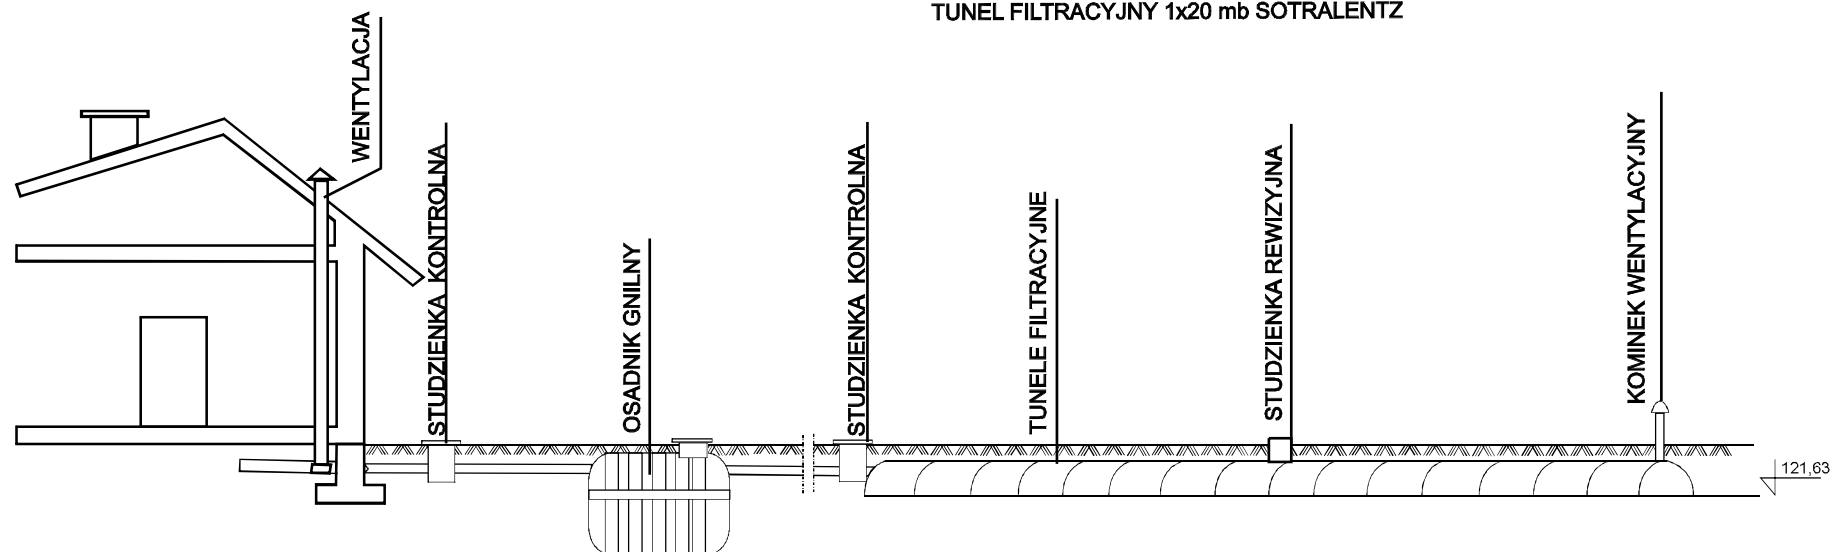

RZĘDNA TERENU					
RZĘDNA DNA KANAŁU					
ZAGŁĘBIENIE	-0,30	-0,48	-0,53	-0,47	-0,37
DŁUGOŚĆ [m]	31 m		4 m	20 m	
MATERIAŁ/SPADEK	PVC110/2%		PVC110/1%	TUNELE FILTRACYJNE /0,5%	

PROFIL KANALIZACJI SANITARNEJ

INWESTOR: Henryk Konieczny

DATA	PROJ.	Katarzyna Urbaniak	NR RYSUNKU
05.09.08			
DATA	PROJ.	Mirosław Tomaszewski	1
05.09.08			