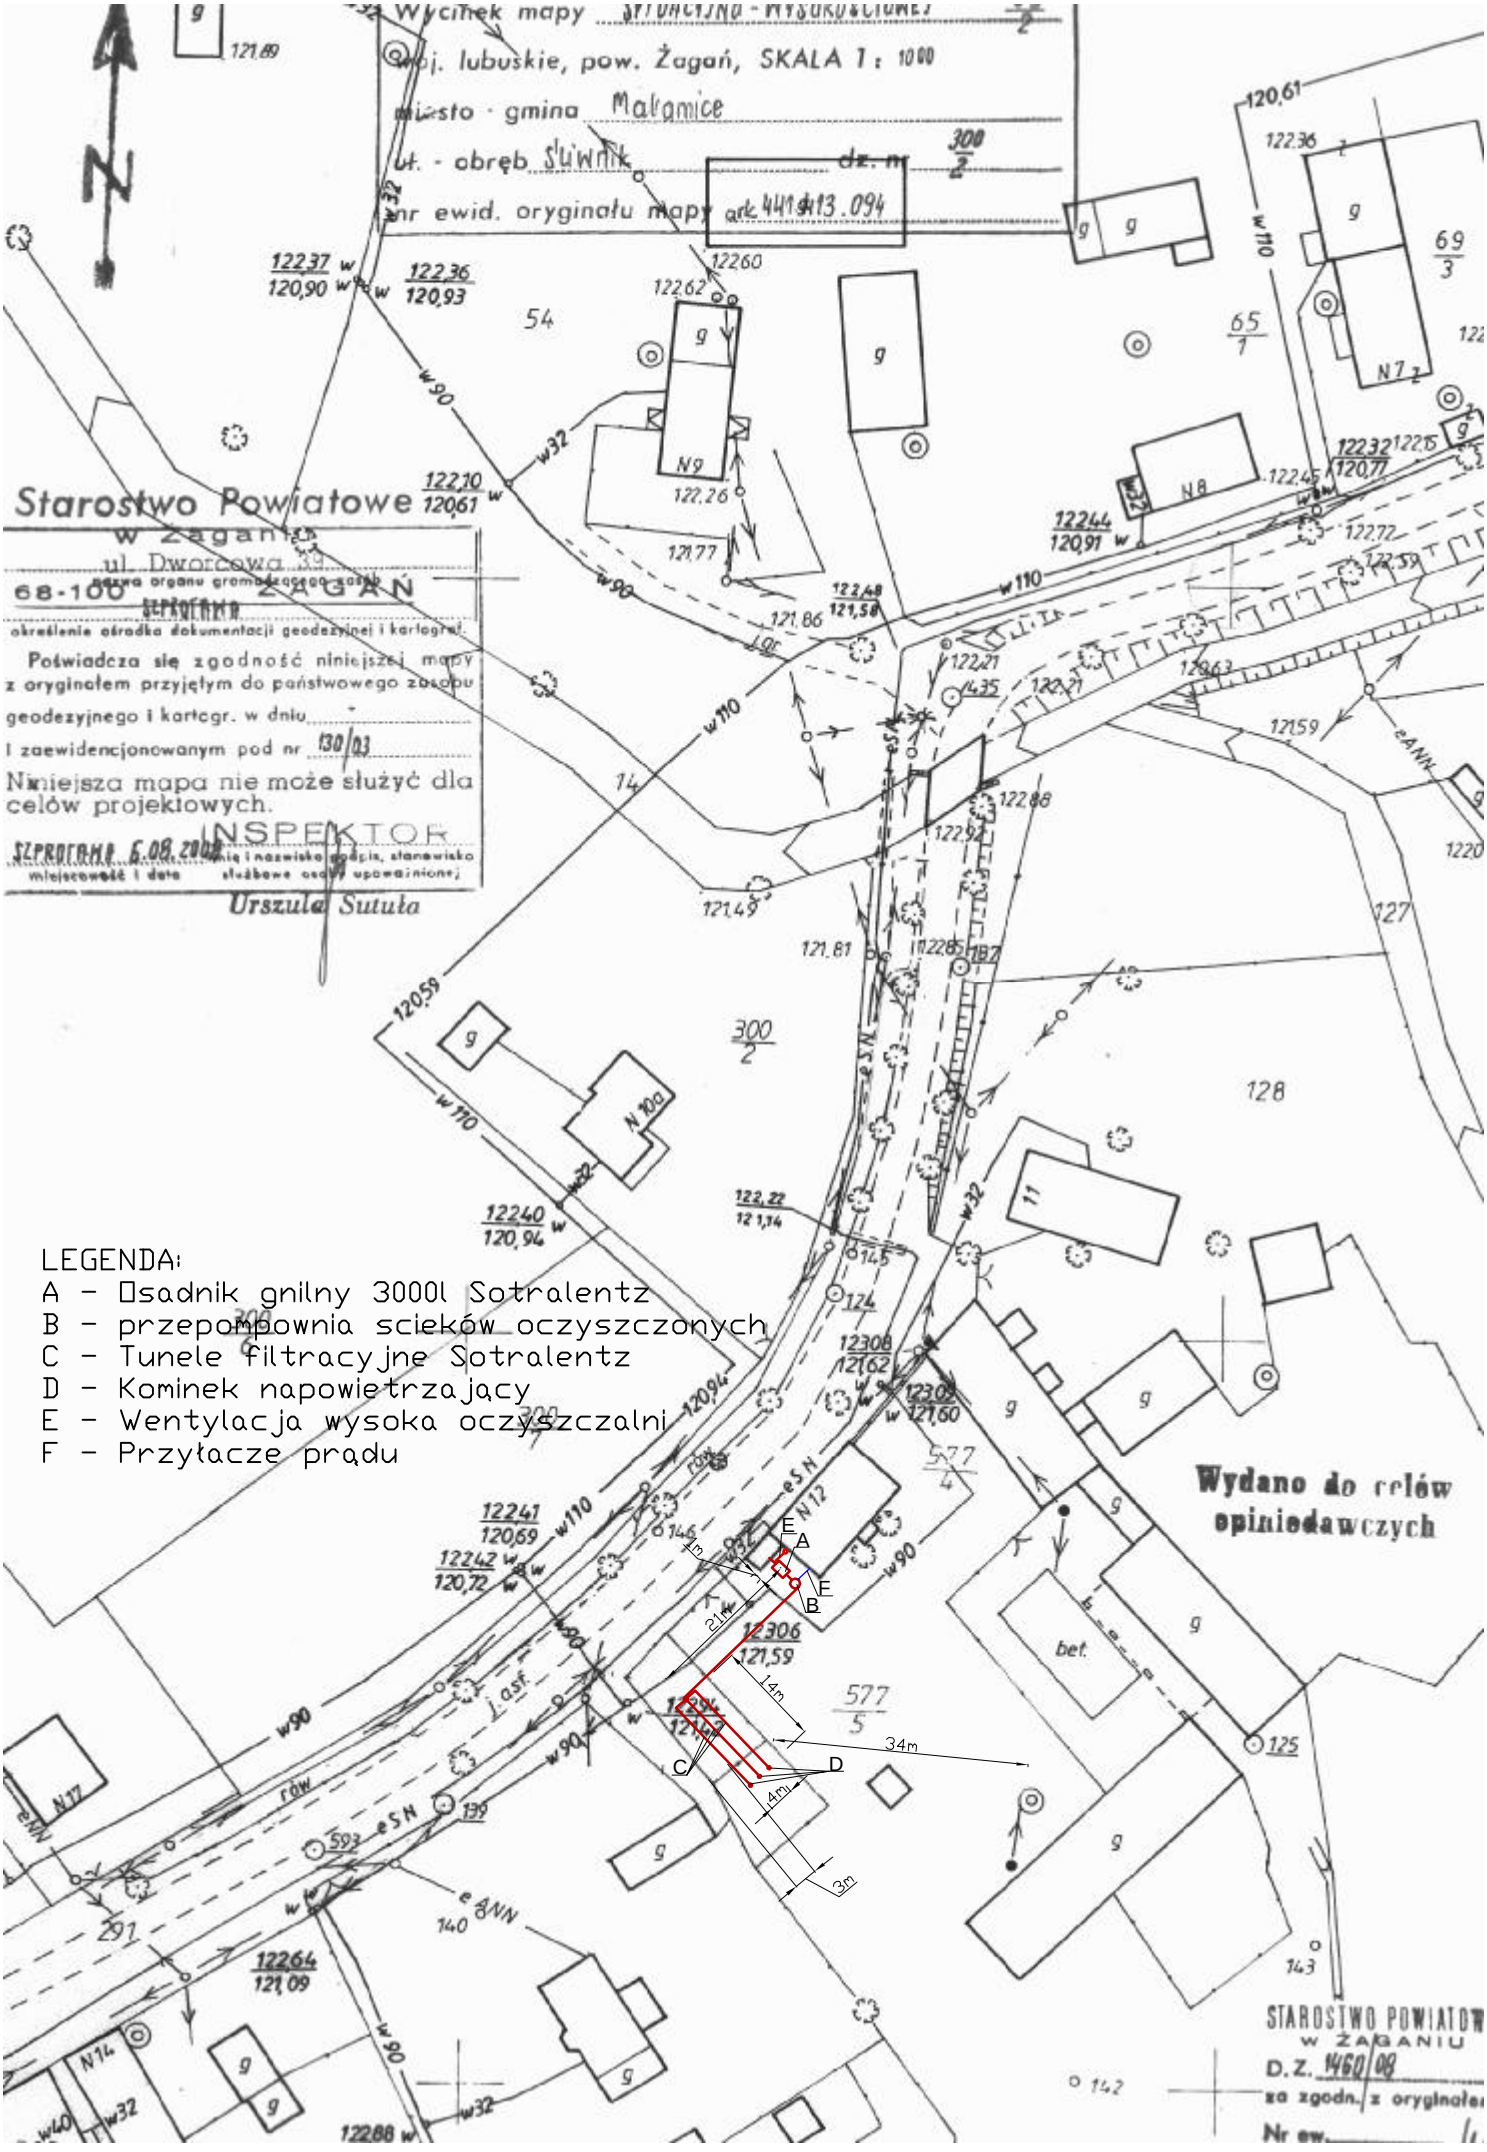
Wycinek mapy
woj. lubuskie, pow. Żagań, SKALA 1 : 1000
miasto - gmina Małomice
ul. - obręb Sławnik
dz. nr 300/2
nr ewid. oryginału mapy ark. 441 413.094
Starostwo Powiatowe
w Żaganiu
ul. Dworcowa 39
68-100 ŻAGAŃ
określenie ośrodka dokumentacji geodezyjnej i kartogr.
Poświadcza się zgodność niniejszej mapy z oryginałem przyjętym do państwowego zasobu geodezyjnego i kartogr. w dniu -
i zaewidencjonowanym pod nr 130/03
Niniejsza mapa nie może służyć dla celów projektowych.
INSPEKTOR
SZPROTAWA 6.08.2008
Urszula Sutuła
LEGENDA:
A - Osadnik gnilny 3000l Sotralentz
B - przepompownia scieków oczyszczonych
C - Tunele filtracyjne Sotralentz
D - Kominek napowietrzający
E - Wentylacja wysoka oczyszczalni
F - Przyłacze prądu
Wydano do celów opiniodawczych
STAROSTWO POWIATOWE
W ŻAGANIU
D.Z. 1460/08
za zgodn. z oryginałem
Nr ew.