


OSADNIK 2000 I SOTRALENTZ

TUNEL FILTRACYJNY 2x10 mb SOTRALENTZ

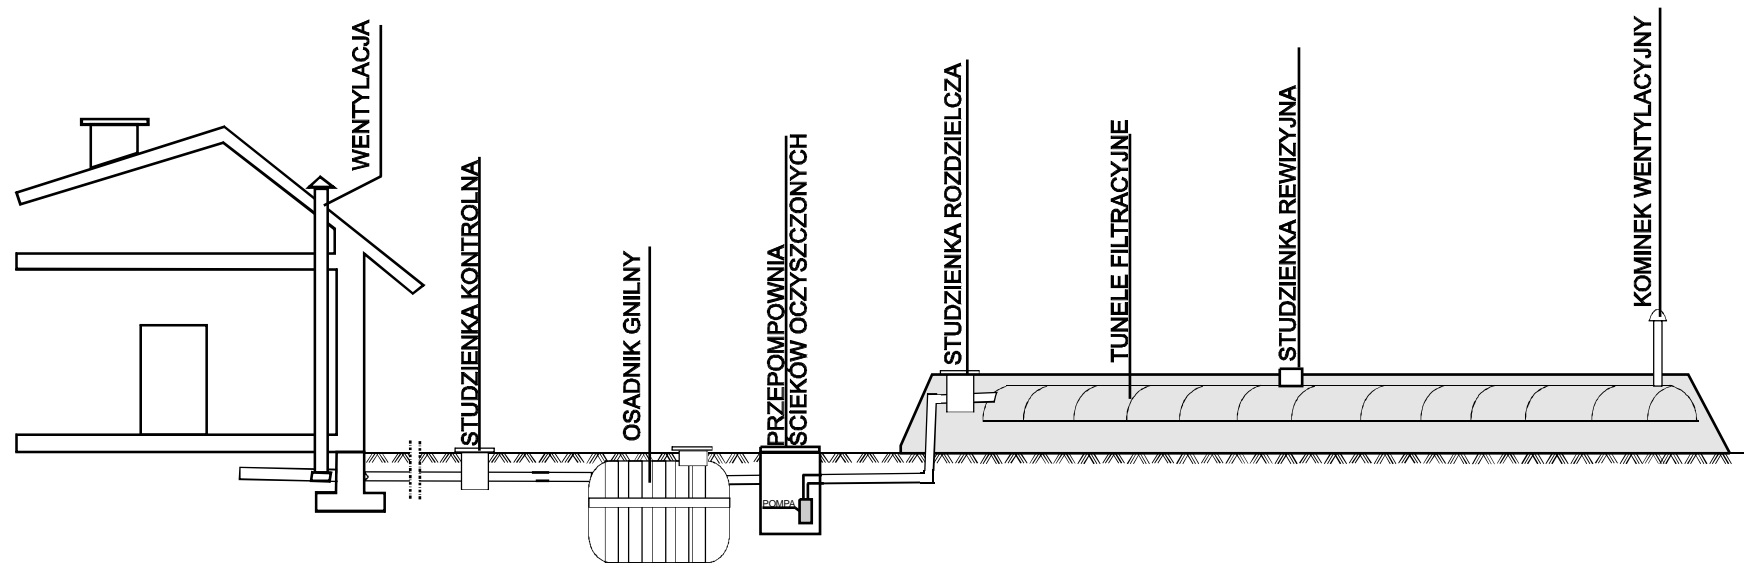

RZĘDNA TERENU						
RZĘDNA DNA KANAŁU						
ZAGŁĘBIENIE	-0,15	-0,55	-0,60	-0,61	-0,20	+0,20
DŁUGOŚĆ [m]	20 m		0,5m	0,5 m	10 m	
MATERIAŁ/SPADEK	PVC110/2%		PVC110/1%	PVC50/1%	TUNELE FILTRACYJNE /1%	

PROFIL KANALIZACJI SANITARNEJ

INWESTOR: Irena Pawelska

DATA	PROJ.	Katarzyna Urbaniak	NR RYSUNKU
07.09.08			
DATA	PROJ.	Mirosław Tomaszewski	1
07.09.08			