


OSADNIK 2000 I SOTRALENTZ

TUNEL FILTRACYJNY 2x10 mb SOTRALENTZ

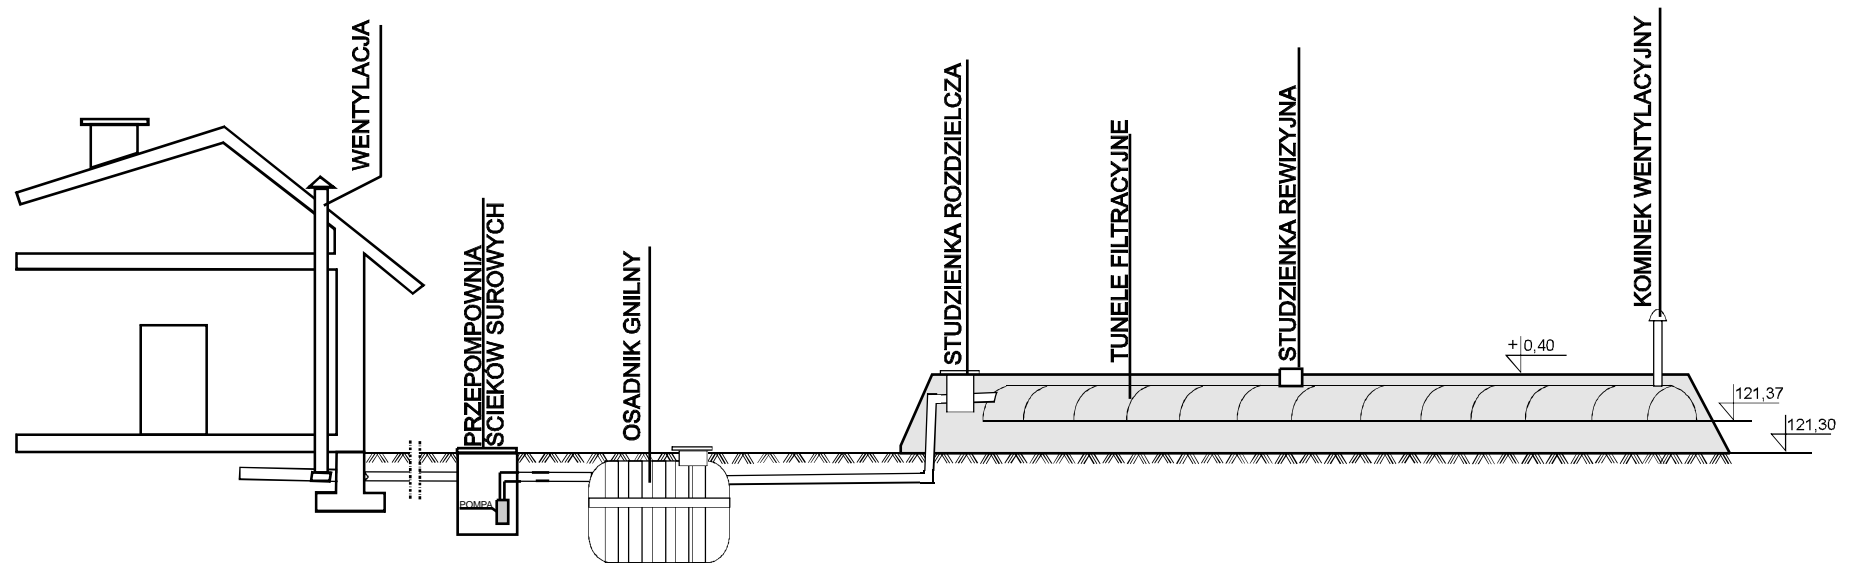

RZĘDNA TERENU	121,83	121,83	121,83	121,83	121,60	121,50	121,30
RZĘDNA DNA KANAŁU	121,33	121,27	121,63	121,55	121,50	121,47	121,37
ZAGŁĘBIENIE	-0,50	-0,56	-0,20	-0,28	-0,10	-0,03	+0,07
DŁUGOŚĆ [m]	3 m	4 m			3 m	10 m	
MATERIAŁ/SPADEK	PVC110/2%	PVC50/1%			PVC110/1%	TUNELE FILTRACYJNE /1%	

PROFIL KANALIZACJI SANITARNEJ

INWESTOR: Józef Solarewicz

DATA	PROJ.	Katarzyna Urbaniak	NR RYSUNKU
07.09.08			
DATA	PROJ.	Mirosław Tomaszewski	1
07.09.08			