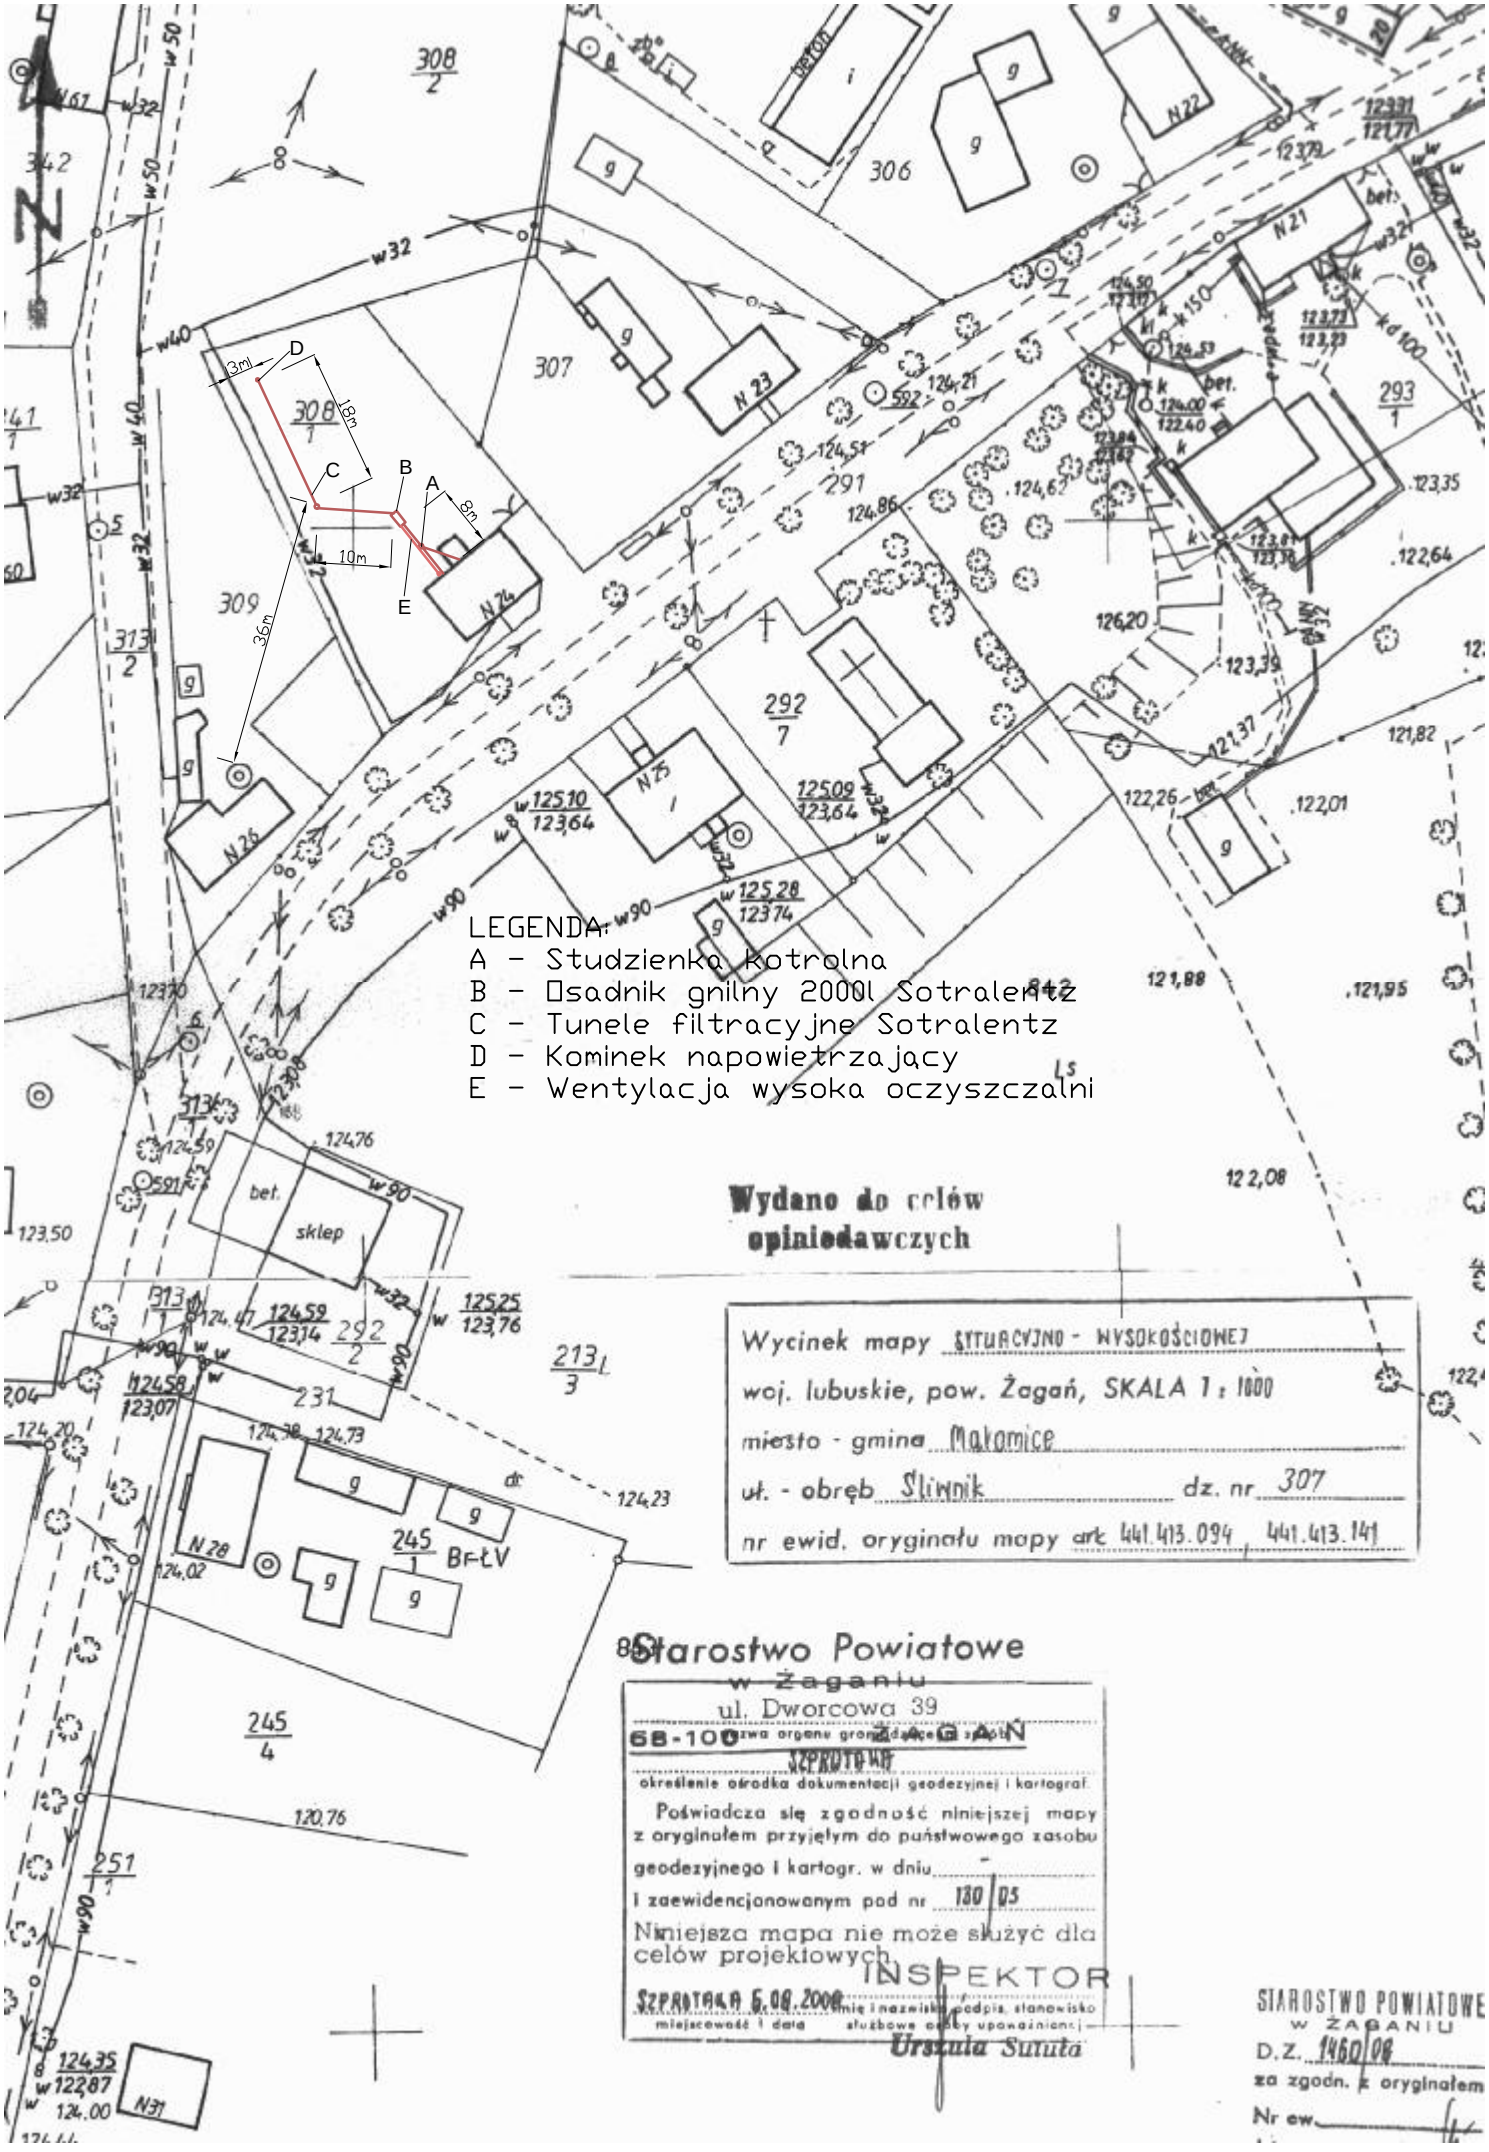
LEGENDA:
A – Studzienka kotrolna
B – Osadnik gnilny 2000l Sotralentz
C – Tunele filtracyjne Sotralentz
D – Kominek napowietrzający
E – Wentylacja wysoka oczyszczalni
Wydano do celów opiniodawczych
Wycinek mapy SYTUACYJNO - WYSOKOŚCIOWEJ
woj. lubuskie, pow. Żagań, SKALA 1 : 1000
miasto - gmina Małomice
ul. - obręb Śliwnik dz. nr 307
nr ewid. oryginału mapy ark 441.413.094, 441.413.141
Starostwo Powiatowe w Żaganiu
ul. Dworcowa 39
68-100 ŻAGAŃ
SZPROTAWA
określenie ośrodka dokumentacji geodezyjnej i kartograf.
Poświadcza się zgodność niniejszej mapy z oryginałem przyjętym do państwowego zasobu geodezyjnego i kartogr. w dniu
i zaewidencjonowanym pod nr 130/05
Niniejsza mapa nie może służyć dla celów projektowych.
INSPEKTOR
SZPROTAWA 6.08.2008
miejscowość i data
imię i nazwisko, podpis, stanowisko służbowe osoby upoważnionej
Urszula Sutuła
STAROSTWO POWIATOWE w ŻAGANIU
D.Z. 1460/08
za zgodn. z oryginałem
Nr ew.