


OSADNIK 2000 I SOTRALENTZ

TUNELE FILTRACYJNY 2x9 mb SOTRALENTZ

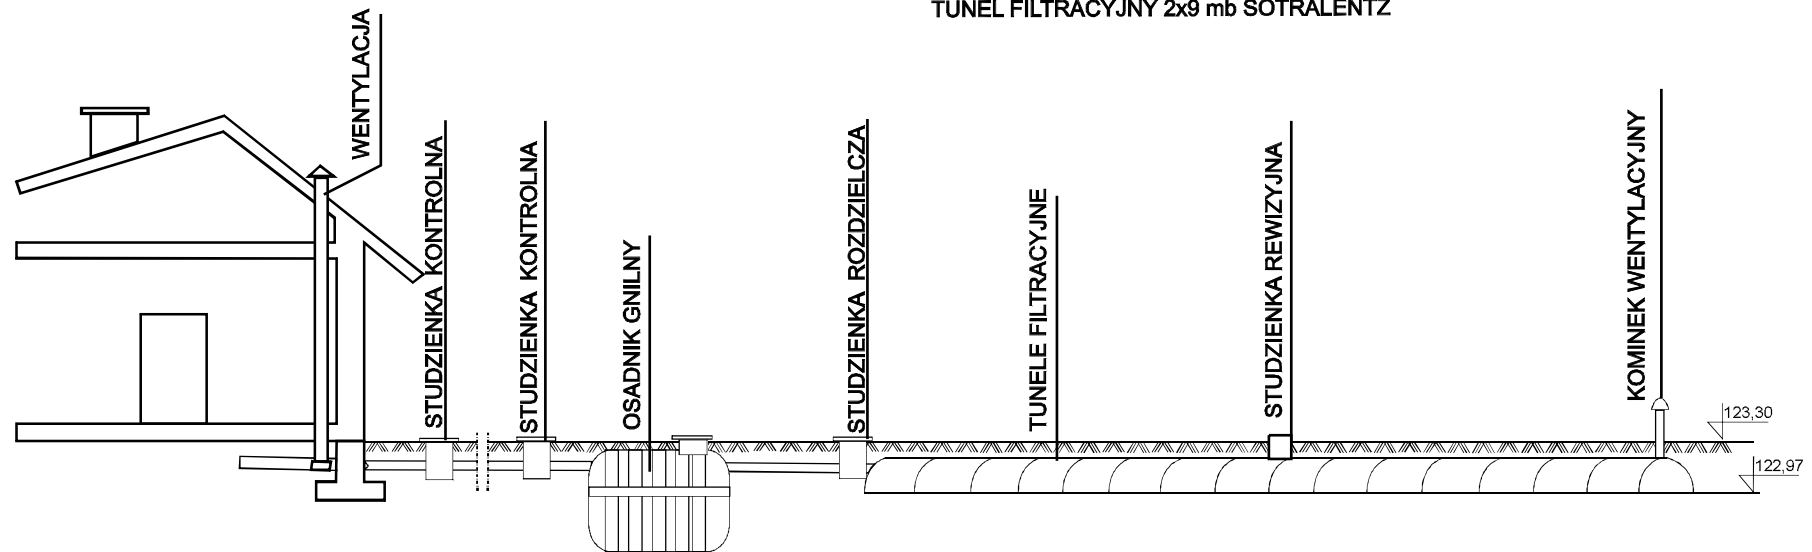

RZĘDNA TERENU					
RZĘDNA DNA KANAŁU					
ZAGŁĘBIENIE	-0,20	-0,66	-0,43	-0,44	-0,33
DŁUGOŚĆ [m]	23 m		0,5 m	9 m	
MATERIAŁ/SPADEK	PVC110/2%		PVC110/1%	TUNELE FILTRACYJNE /1%	

## PROFIL KANALIZACJI SANITARNEJ

INWESTOR: Dorota Zińska

DATA	PROJ.	Katarzyna Urbaniak	NR RYSUNKU
05.09.08			
DATA	PROJ.	Mirosław Tomaszewski	1
05.09.08			