


OSADNIK 2000 I SOTRALENTZ

TUNEL FILTRACYJNY 2x10 mb SOTRALENTZ

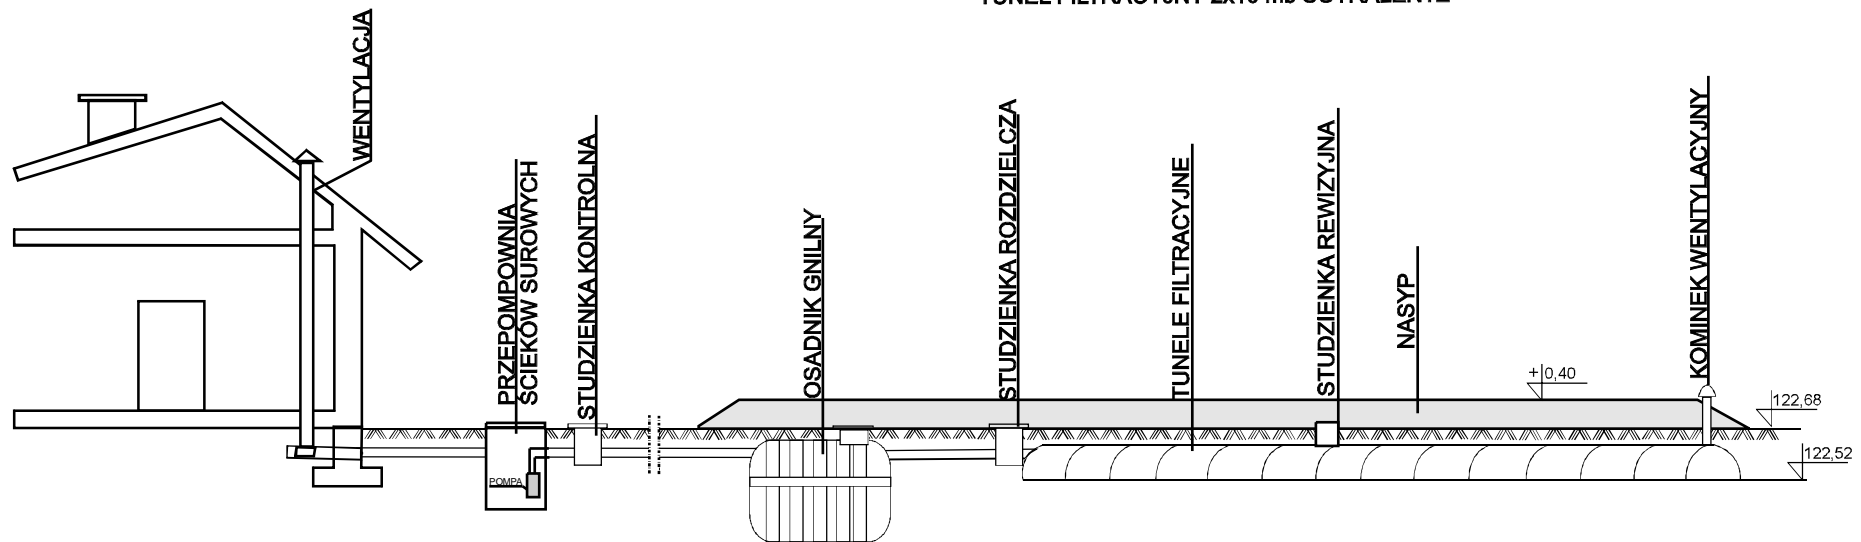

RZĘDNA TERENU							
RZĘDNA DNA KANAŁU	-0,20	122,48	122,68		0,00	122,68	122,68
ZAGŁĘBIENIE	-0,20		122,42	122,68	-0,05	122,63	122,68
DŁUGOŚĆ [m]	3 m			37 m		1 m.	10 m
MATERIAŁ/SPADEK	PVC110/2%			PVC50/1%		PVC110/1%	TUNELE FILTRACYJNE /1%

PROFIL KANALIZACJI SANITARNEJ

INWESTOR: Bazyli Ziński

DATA	PROJ.	Katarzyna Urbaniak	NR
05.09.08			RYSUNKU
DATA	PROJ.	Mirosław Tomaszewski	1
05.09.08			