


OSADNIK 2000 I SOTRALENTZ

TUNELE FILTRACYJNY 1x16 mb SOTRALENTZ

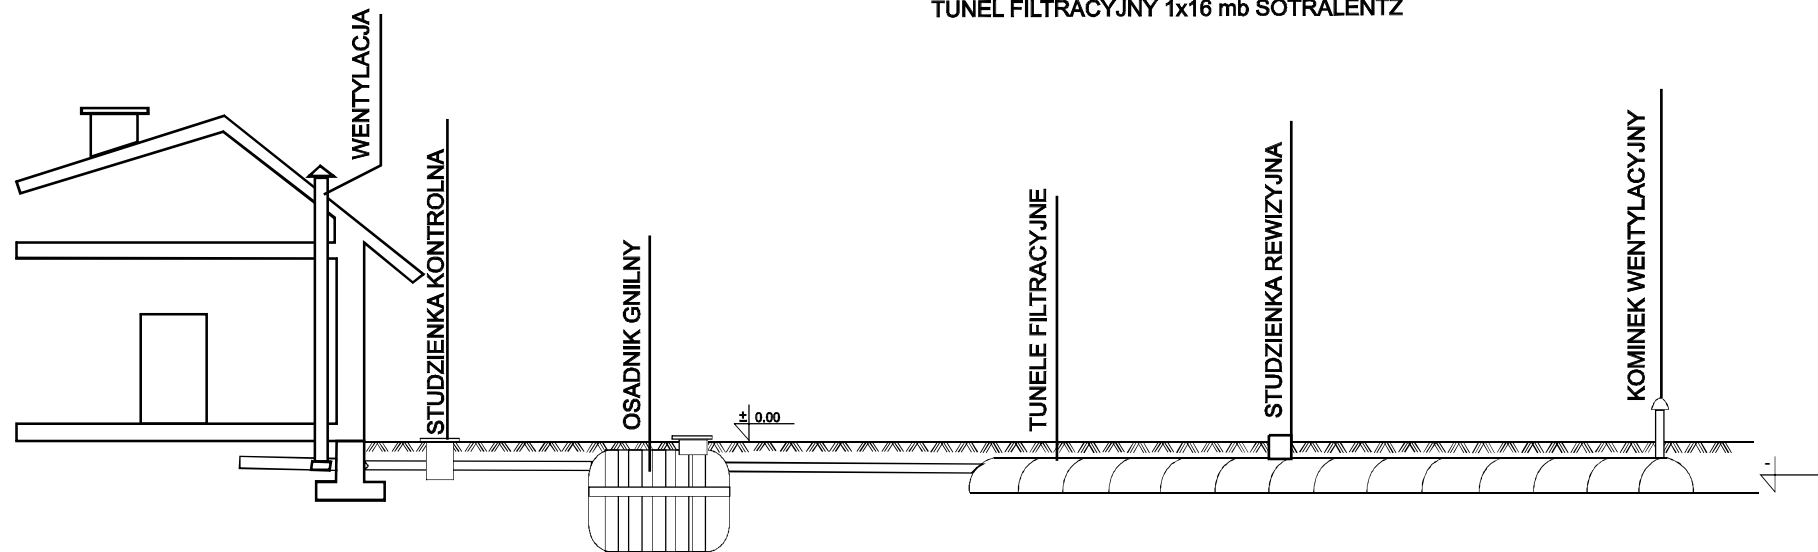

RZĘDNA TERENU	128,60	128,60	128,60	128,60	128,50
RZĘDNA DNA KANAŁU	128,30	128,24	128,19	128,14	128,06
ZAGŁĘBIENIE	- 0,30	- 0,36	- 0,41	- 0,46	- 0,44
DŁUGOŚĆ [m]	3,2 m		5 m	16 m	
MATERIAŁ/SPADEK	PVC110/2%		PVC110/1%	TUNELE FILTRACYJNE /0,5%	

PROFIL KANALIZACJI SANITARNEJ

INWESTOR: Renata Koźton

DATA 26.08.08	PROJ.	Katarzyna Urbaniak	NR RYSUNKU
DATA 26.08.08	PROJ.	Mirosław Tomaszewski	1