

P.P. 116,00 m n.p.m.

RZĘDNE PROJ. NIWELETY


RZĘDNE TERENU

NAWIERZCHNIA, PODBUDOWA

PROSTE I ŁUKI POZIOME.

SPADKI PODŁUŻNE I ŁUKI PIONOWE.

ODLEGŁOŚCI

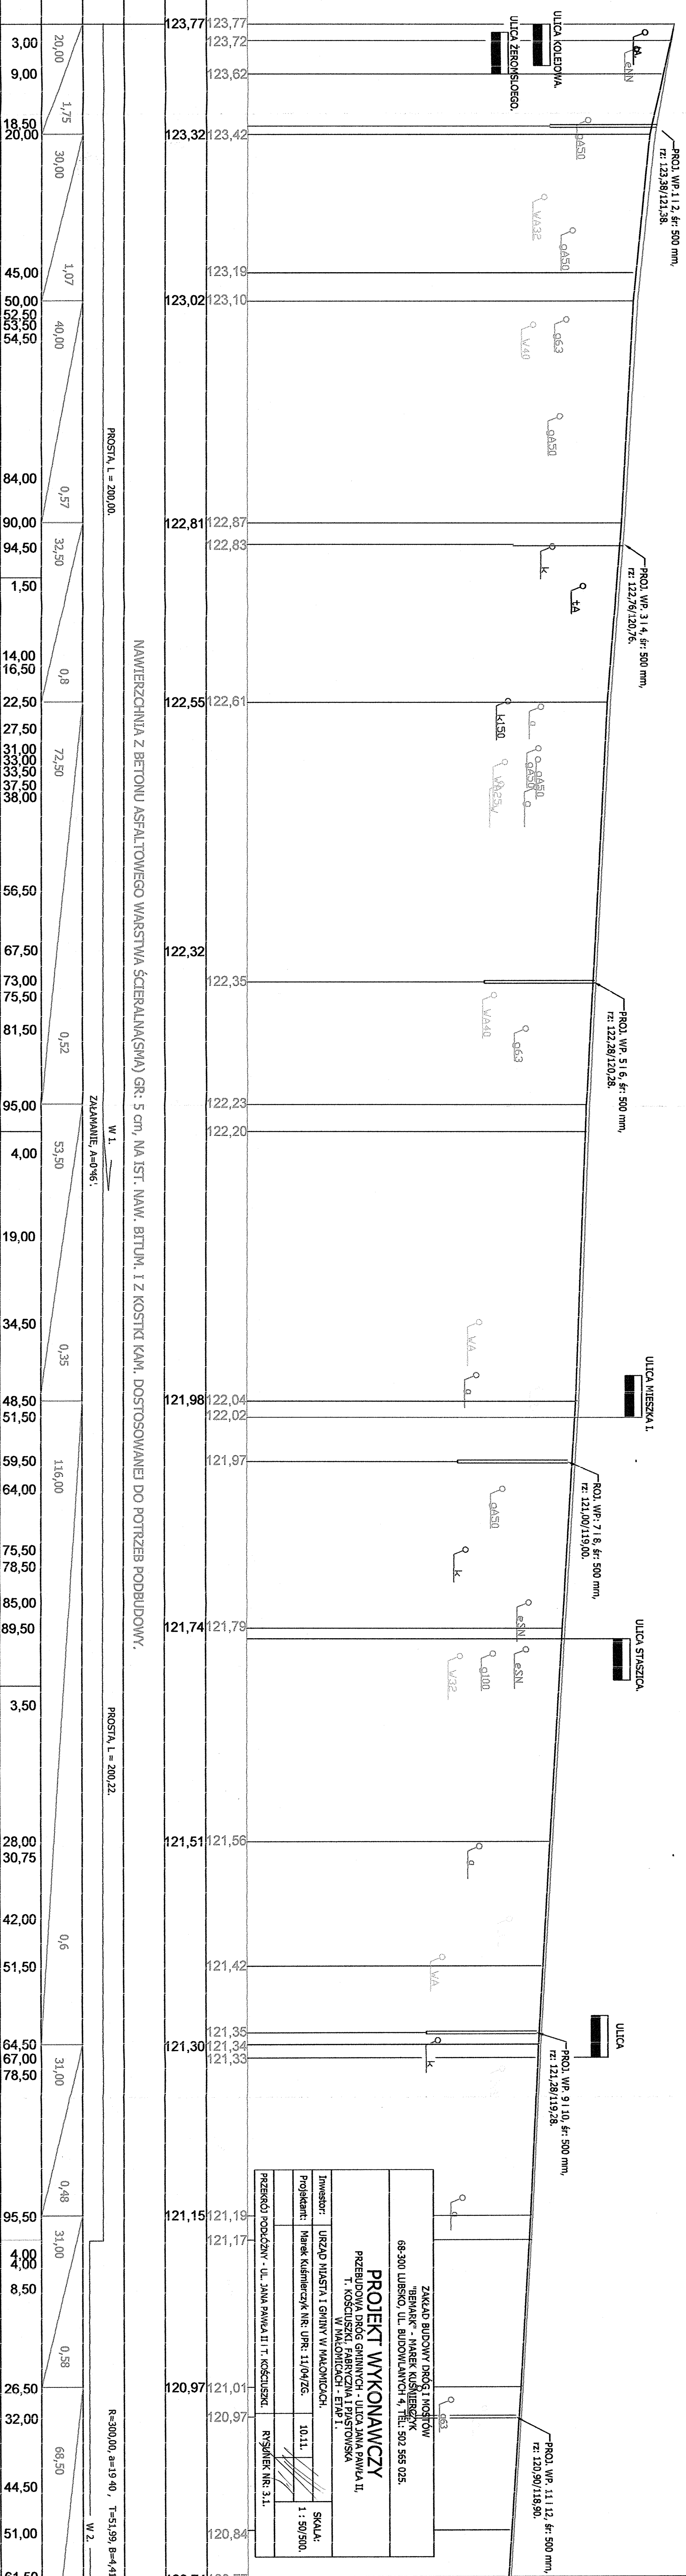

0.0.

0.1.

0.2.

0.3.

0.4.