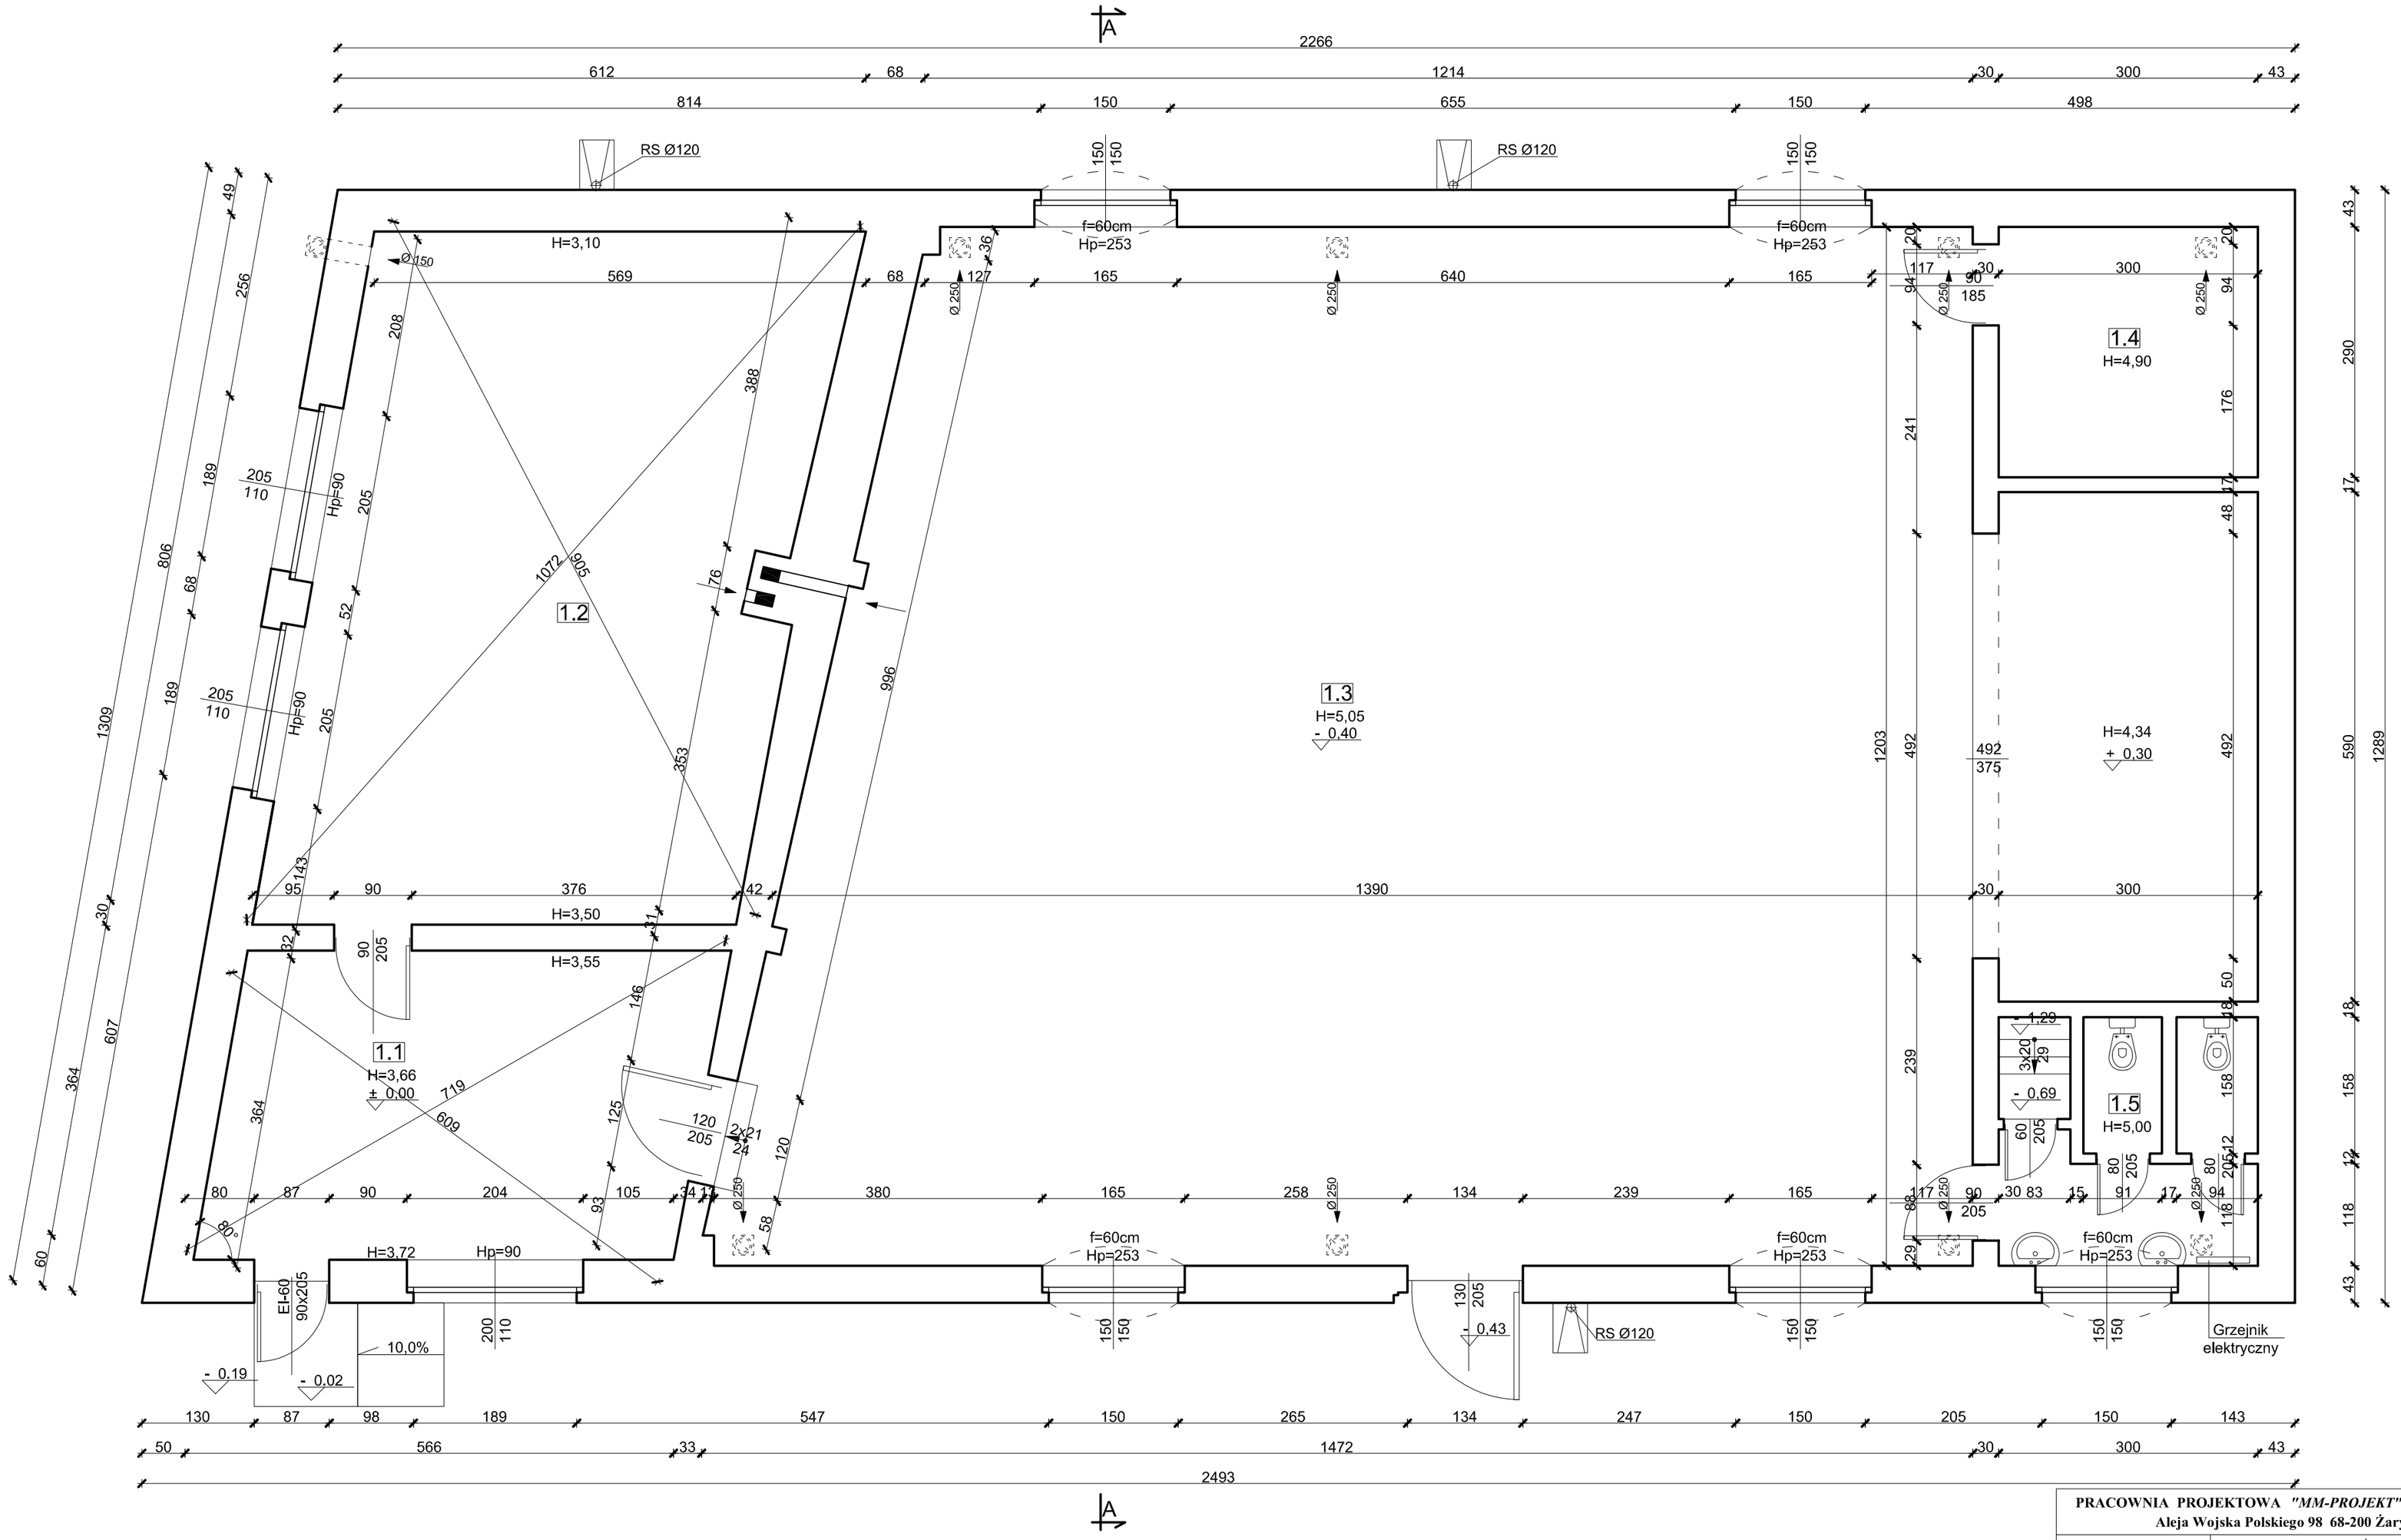

PRACOWNIA PROJEKTOWA *"MM-PROJEKT"* - mgr inż. Maciej Marciniak Aleja Wojska Polskiego 98 68-200 Żary tel. 661-936-630			
Opracowanie:	REMONT BUDYNKU ŚWIETLICY WIEJSKIEJ WE WSI LUBIECHÓW GMINA MAŁOMICE DZ NR 94.		Nr rys. **7.**
Inwestor:	GMINA MAŁOMICE PLAC KONSTYTUCJI 3 MAJA 1 67- 320 MAŁOMICE		data: Listopad 2011
Nazwa rysunku:	*Remont - Rzut przyziemia*		skala: 1:50
	Imię i Nazwisko	Nr upr.	Podpis
Projektant:	mgr inż. Maciej Marciniak	LBS/0043/PWOK/10 Spec. konstr. - bud.	
Projektant:			