



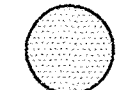
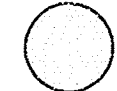

ZAKŁAD BUDOWY DRÓG I MOSTÓW
 "BEMARK" - MAREK KUŚMIERCZYK
 68-300 LUBSKO, UL: BUDOWLANYCH 4, TEL: 511 974 726.

PROJEKT BUDOWLANY

PRZYSZKOLNY PLAC ZABAW DLA DZIECI
 ULICA 1000 - IECIA, DZIAŁKA NR: 394/22 W MAŁOMIACH.

Inwestor:	GMINA MAŁOMICE.		SKALA: 1 : 50.
Projektant:	Marek Kuśmierczyk, nr.upr: 11/04/ZG.	09. 12.	
PLAN SYTUACYJNY ŚCIEŻKI NR:1.		RYSUNEK NR: 1.2.	

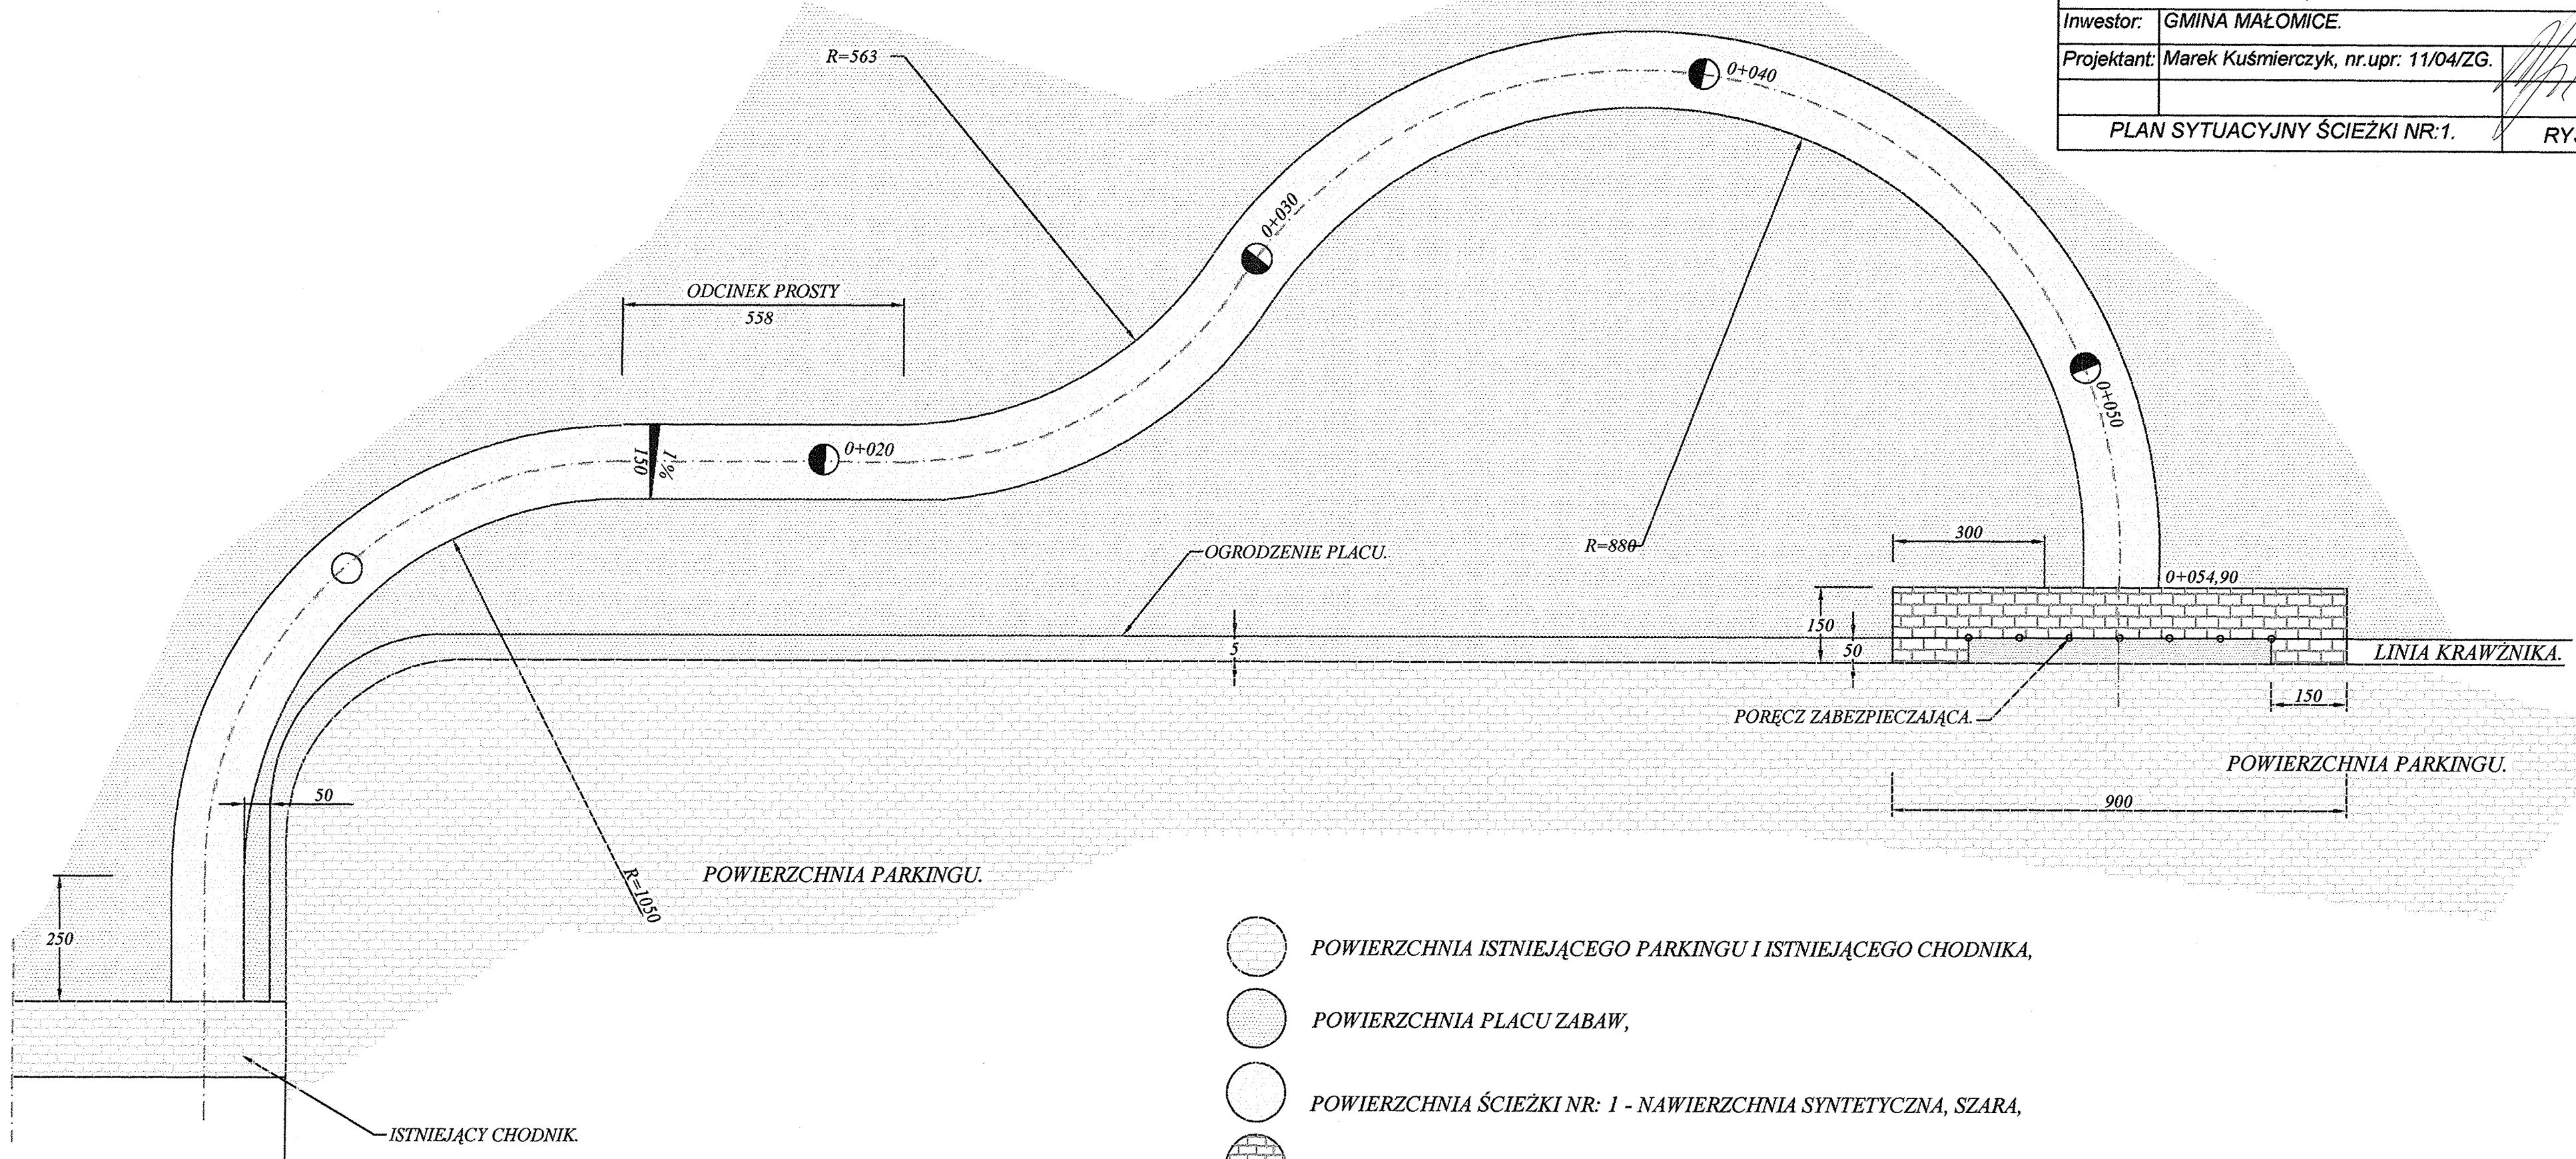

-  POWIERZCHNIA ISTNIEJĄCEGO PARKINGU I ISTNIEJĄCEGO CHODNIKA,
-  POWIERZCHNIA PLACU ZABAW,
-  POWIERZCHNIA ŚCIEŻKI NR: 1 - NAWIERZCHNIA SYNTETYCZNA, SZARA,
-  PROJEKTOWANA NAWIERZCHNIA Z BETONOWEJ KOSTKI BRUKOWEJ.