

rz. Młynówka


Wycinek mapy S.M. 1:1000
woj. lubuskie, pow. Żagań, SKALA 1:1000
miasto - gmina MAŁOMICE

Wydano do celów
projektowych

et. obręb BOBRZANY dz. nr 125/1136
nr ewid. oryginału mapy 44.11138.124.1138

STAROSTWO POWIATOWE
W ŻAGANIU


D.Z. 2.2.22.102
za zgodn. z oryginałem
Nr ew. 160/99
data 11.12.2012 r.

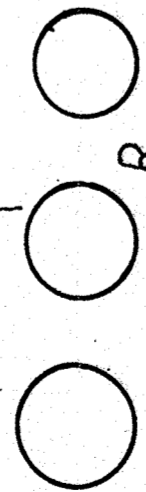

PROJ. NAW. MIEJSC POSTOJOWYCH Z KOSTKI BRUKOWEJ CZERWONEJ,

PROJ. NAW. MANEWRÓWA Z KOSTKI BRUKOWEJ SZAREJ,

ZIELEŃ.

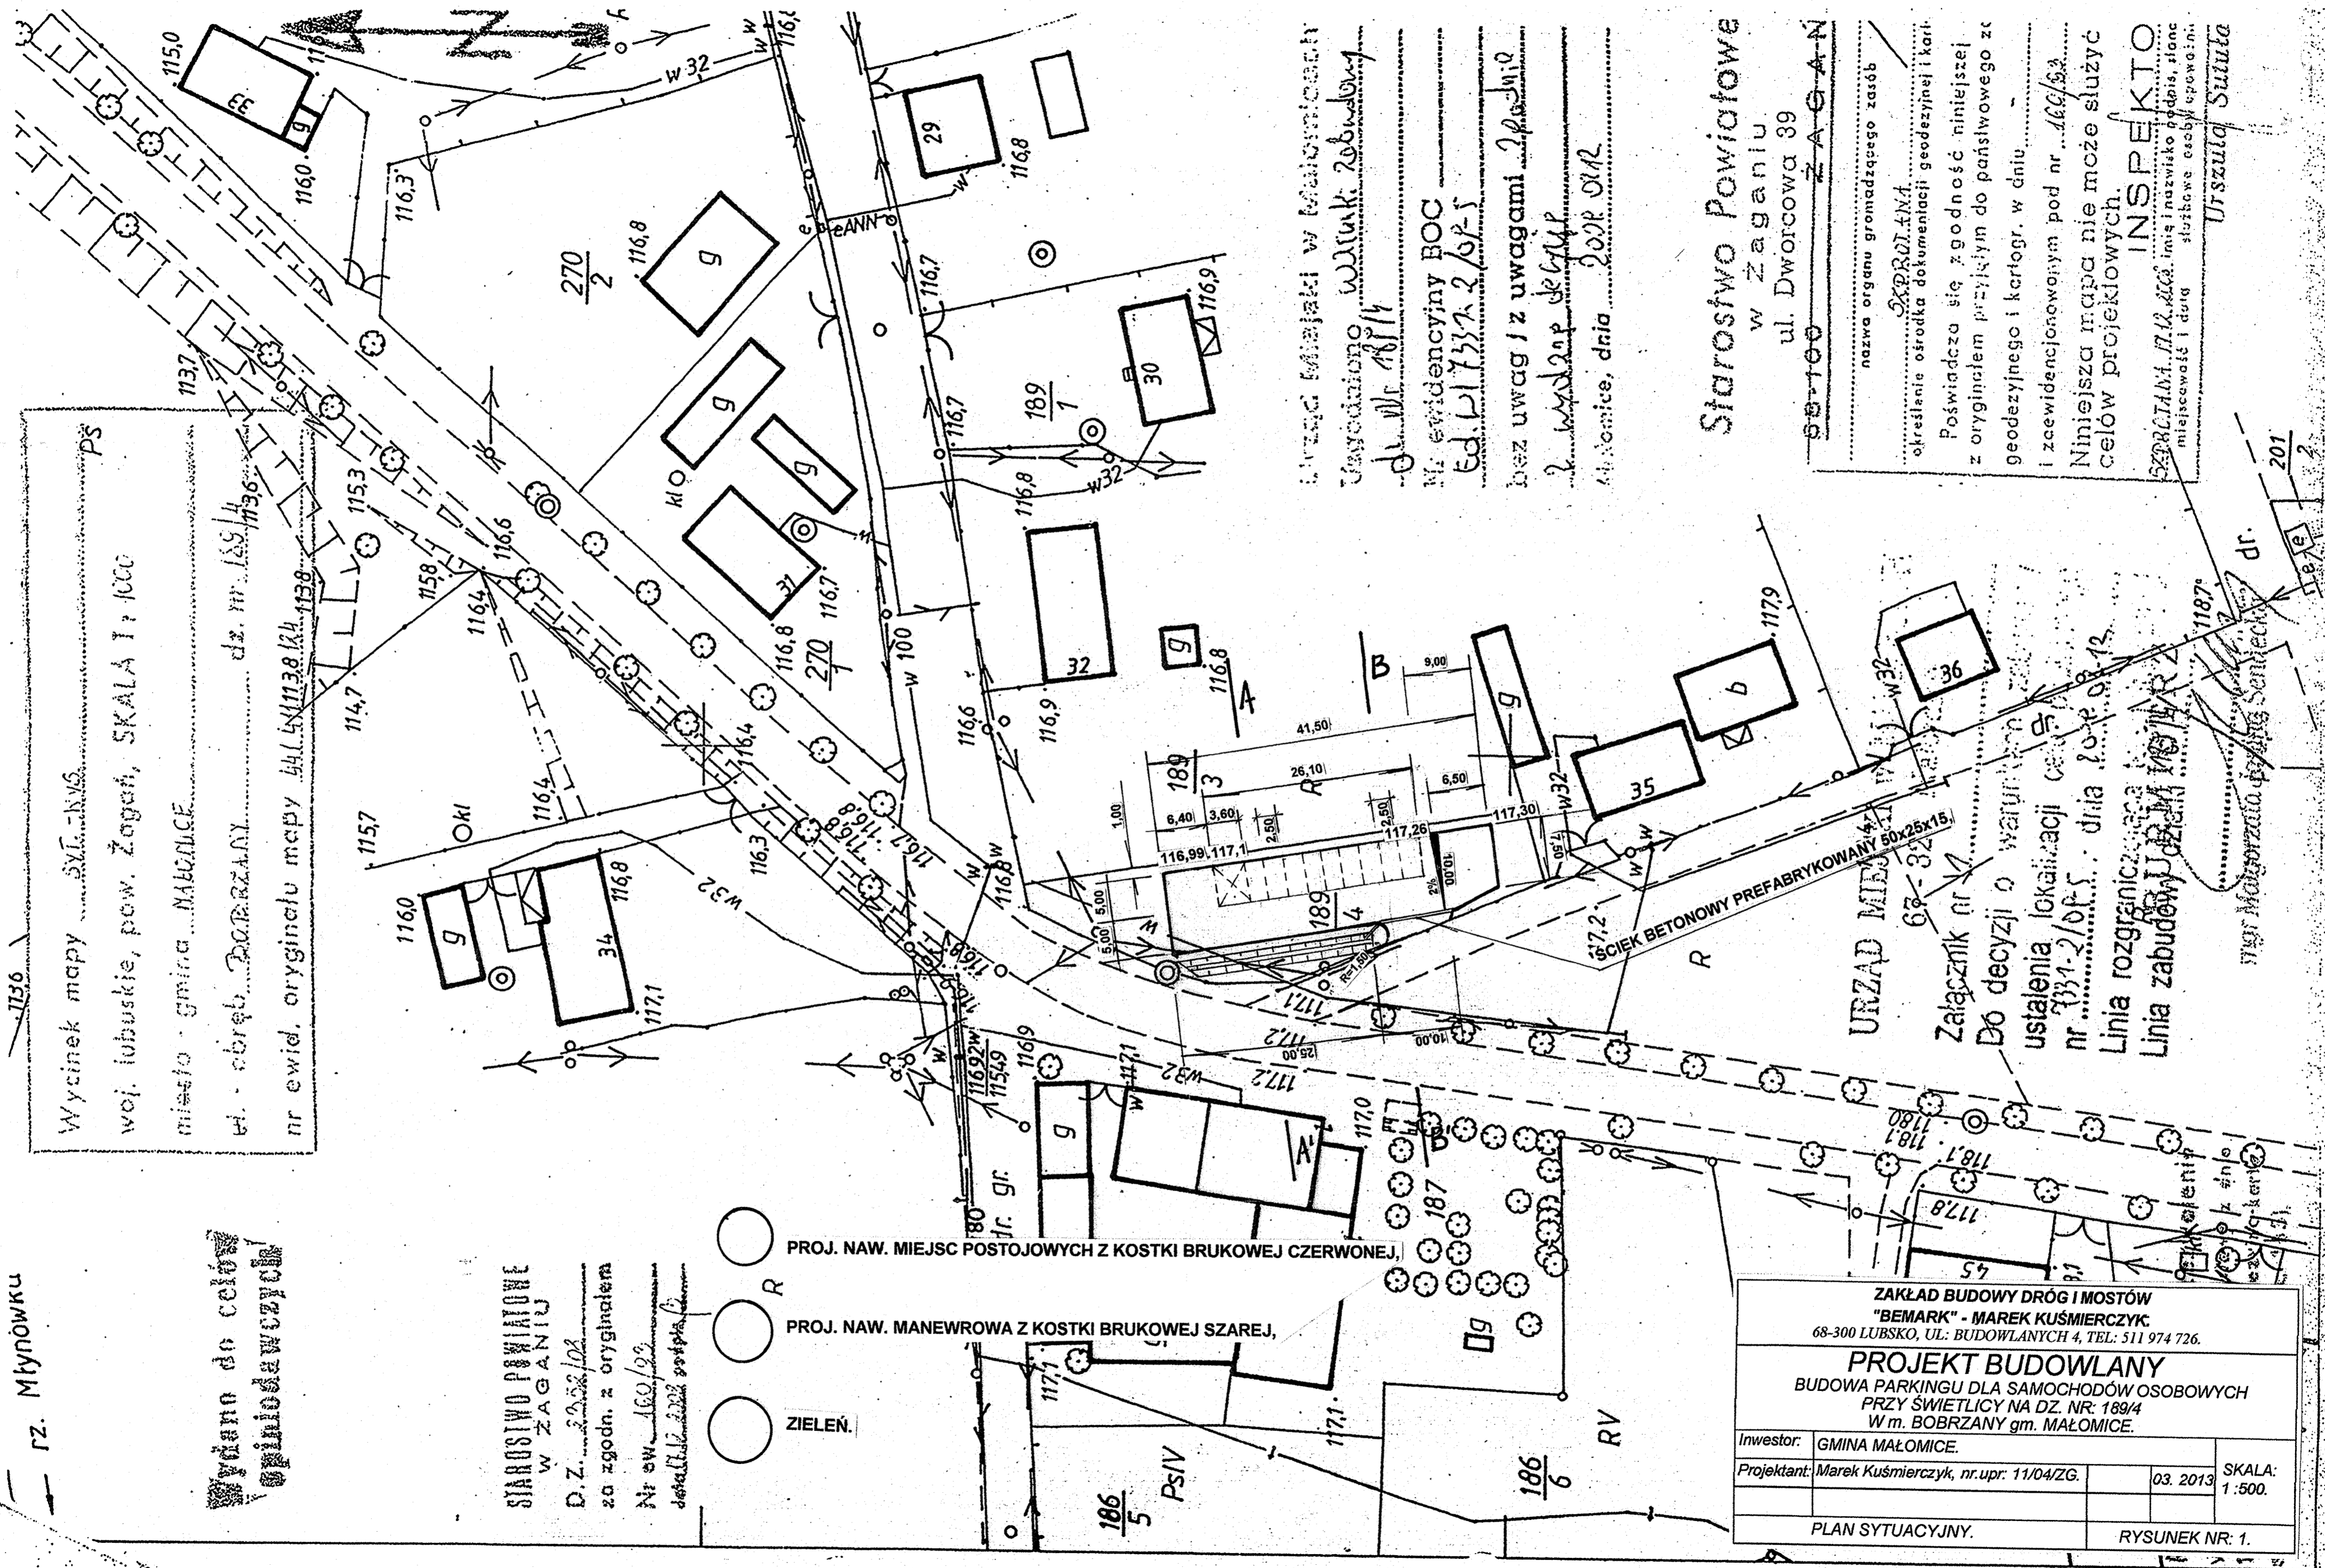

Urząd Miejski w Małomicach
Ustalono Wzrostki Robotnicy
d. 11.12.2012
M. ewidencyjny BOC
Ed. 11.12.2012
bez uwag i z uwagami
z wyjątkiem
Małomice, dnia 20.12.2012

Starostwo Powiatowe
w Żaganiu
ul. Dworcowa 39
58-100 ŻAGAŃ

nazwa organu gromadzącego zasób
SKRZYT.M.A.
skrajnie osrodka dokumentacji geodezyjnej i kart.
Poświadczam się zgodność niniejszej
z oryginałem przyjętym do państwowego zc
geodezyjnego i kartogr. w dniu
i zewidencjonowanym pod nr 166/53
Niniejsza mapa nie może służyć
celom projektowych.
INSPEKTO
SKRZYT.M.A. 11.12.2012. Imię i nazwisko podpis, stanc
miejscowa i data służbowe cechy uprawniaj
Urząd Miasta

ZAKŁAD BUDOWY DRÓG I MOSTÓW
"BEMARK" - MAREK KUŚMIERCZYK
68-300 LUBSKO, UL. BUDOWLANYCH 4, TEL: 511 974 726.

PROJEKT BUDOWLANY
BUDOWA PARKINGU DLA SAMOCHODÓW OSOBOWYCH
PRZY ŚWIETLICY NA DZ. NR: 189/4
W m. BOBRZANY gm. MAŁOMICE.

Investor:	GMINA MAŁOMICE.		
Projektant:	Marek Kuśmierczyk, nr.upr: 11/04/ZG.	03. 2013	SKALA: 1:500.
PLAN SYTUACYJNY.		RYSUNEK NR. 1.	

URZĄD MIASTA
68-100 ŻAGAŃ
Załącznik nr 4
Do decyzji o warunkach
ustalenia lokalizacji cel. nr
1331-2/02-5. dnia 20.12.2012
Linia rozgraniczająca
Linia zabudowy

mgr Małgorzata...