

# PROJEKT ZAGOSPODAROWANIA


## DZIAŁKI skala 1:1000

Objekt:	PLAC ZABAW
Adres budowy:	m. Lubiechów, gm. Malomice, pow. Żagański
Działka:	Dz. nr 93/8,
Inwestor:	Gmina Malomice Pl. Konstytucji 3 Maja 1, 67-320 Malomice,
PROJEKTANT:	mgr inż. Michał Gancarczyk upr. 58/DOS/11 podpis:
Data:	maj 2013 skala 1:1000

**PROJEKT ZAGOSPODAROWANIA**  
**DZIAŁKI** **RYŚ: 1**

**LEGENDA:**

	- PROJEKTOWANE OGRÓDZENIE H=1.2M
	- PROJEKTOWANE WEJŚCIA NA PLAC ZABAW
	- TEREN OBJĘTY OPRACOWANIEM WG RYS. 2.

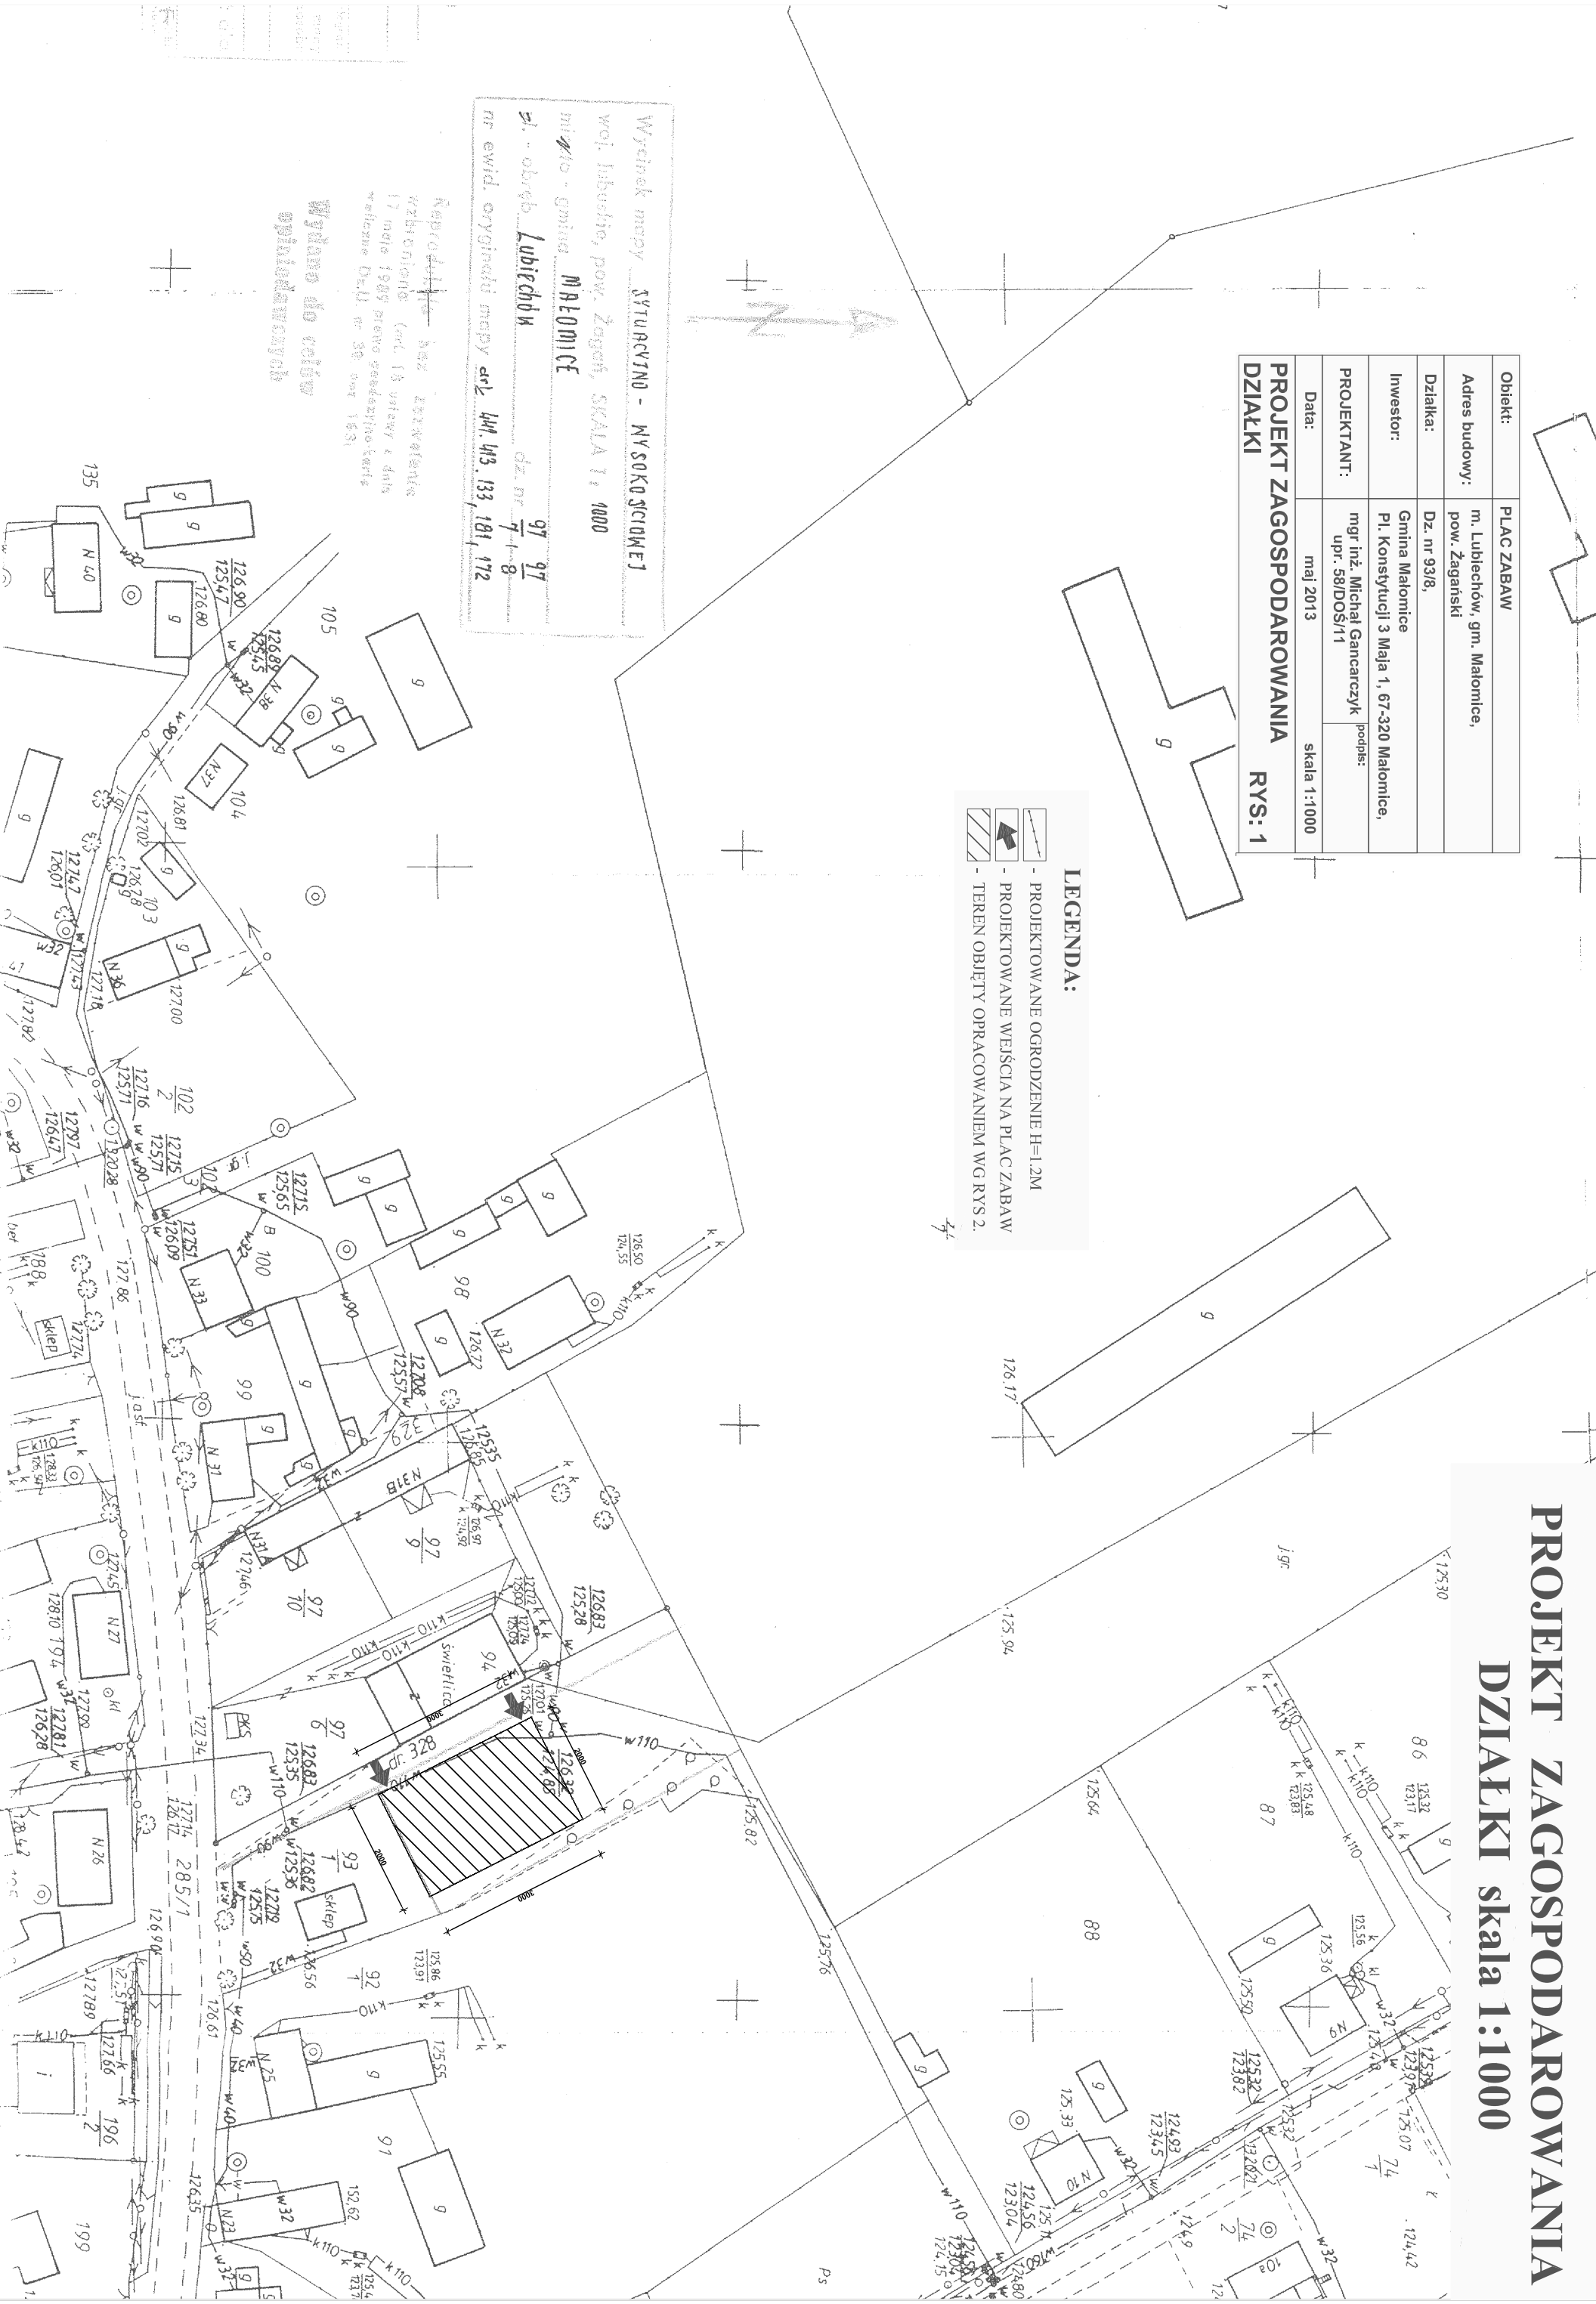

Wycinek mapy SYTUACYJNO - WYSOKOŚCIOWEJ  
woj. Lubuskie, pow. Żagań, SKALA 1: 1000  
miejsc. - gmina MALOMICE  
zi. - obręb Lubiechów dz. nr 97 97  
nr ewid. oryginalnej mapy ark. 441.413.133, 181, 172

Naprowadzić bez przeszkadzania  
wzbronione (art. 18 ustawy z dnia  
17 maja 1989 r. o geodezji-teraz  
wezwać Dz.U. nr 30, poz. 163)

**Wydano do celów  
opublikowanych**