


PROJEKT ZAGOSPODAROWANIA DZIAŁKI skala 1:1000

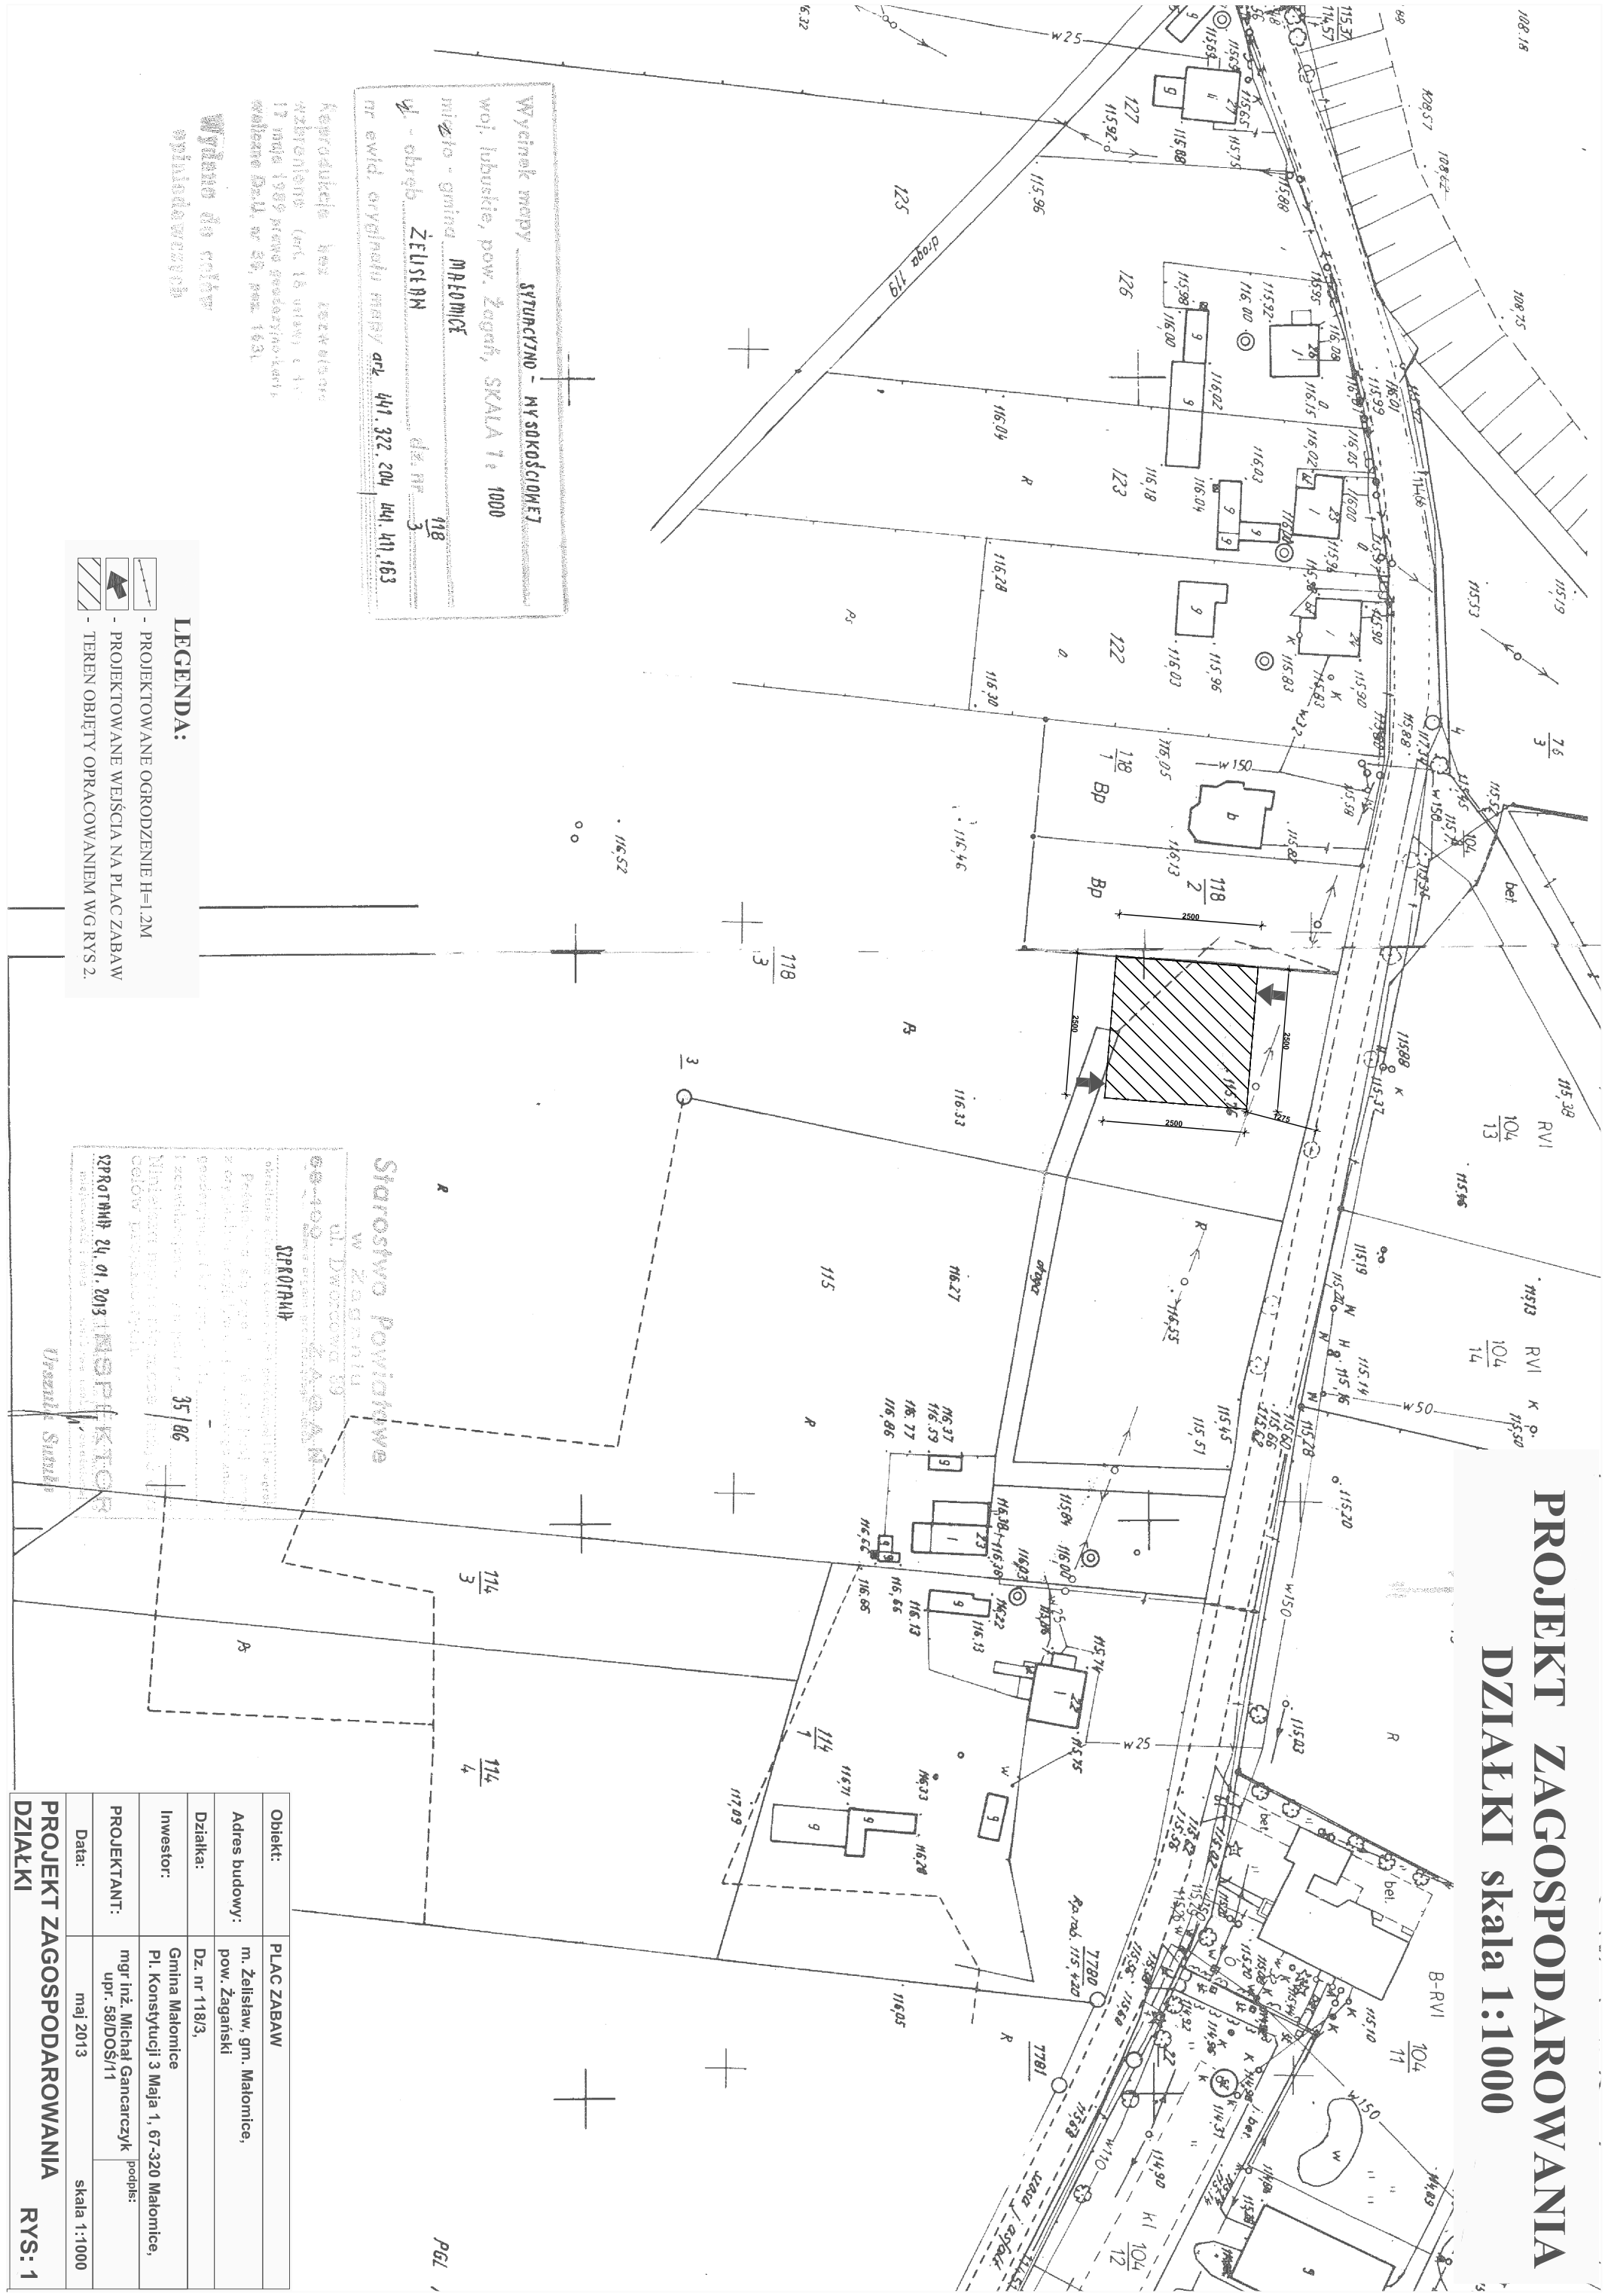

Wycinek mapy SYTUACYJNO - WYSOKOŚCIOWEJ
woj. lubuskie, pow. Żagań, SKALA 1: 1000
miejscowość - gmina MALOMICE
ul. - obszar ZELEŚNIA
nr ewid. archiwalny mapy arch. 441.322.204 441.411.153
dz. nr 3/118

Reprodukcja bez komentarza
wzbroniona (art. 15 ustawy z 11
17 maja 1989 prawnie geodezyjno-kart.
właściwe Dz.U. nr 39, poz. 143).

Wydano do celów
projektowych

- LEGENDA:**
- PROJEKTOWANE OGRODZENIE H=1,2M
 - PROJEKTOWANE WEJŚCIA NA PLAC ZABAW
 - TEREN OBJĘTY OPRACOWANIEM WG RYS. 2.

Starostwo Powiatowe
w Żaganiu
ul. Dworcowa 39
64-400 ŻAGAŃ
SPR01R/14
35/86
Miejscowa mapa jest zgodna z
celem projektowania.

Obiekt:	PLAC ZABAW
Adres budowy:	m. Żeliszew, gm. Malomice, pow. Żagański
Działka:	Dz. nr 118/3,
Investor:	Gmina Malomice Pl. Konstytucji 3 Maja 1, 67-320 Malomice,
PROJEKTANT:	mgr inż. Michał Gancarczyk upr. 58/DOS/11
Data:	maj 2013
PROJEKT ZAGOSPODAROWANIA	
DZIAŁKI	
RYS: 1	