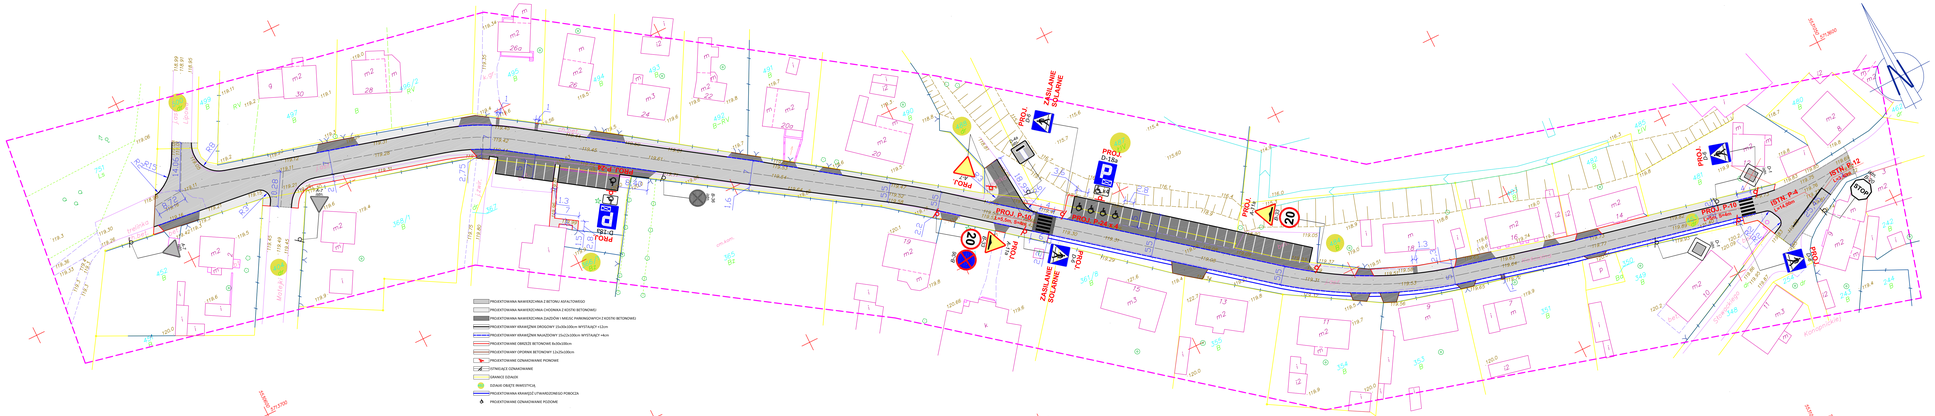
PROJEKTOWANA NAWIERZCHNIA Z BETONU ASFALTOWEGO
PROJEKTOWANA NAWIERZCHNIA CHODNIKA Z KOSTKI BETONOWEJ
PROJEKTOWANA NAWIERZCHNIA ZAJAZDÓW I MIEJSC PARKINGOWYCH Z KOSTKI BETONOWEJ
PROJEKTOWANY KRAWĘŻNIK DROGOWY 15x30x100cm WYSTAJĄCY +12cm
PROJEKTOWANY KRAWĘŻNIK NAJAZDOWY 15x22x100cm WYSTAJĄCY +4cm
PROJEKTOWANY OBRZEŻE BETONOWE 8x30x100cm
PROJEKTOWANY OPORNIK BETONOWY 12x25x100cm
PROJEKTOWANE OZNAKOWANIE POZIOME
ISTNIEJĄCE OZNAKOWANIE
PROJEKTOWANA KRAWĘŻ UTWARDZONEGO POBOCZA
PROJEKTOWANE OZNAKOWANIE POZIOME
