



PROFIL PODŁUŻNY
 KM 0+000,00 - 0+502,57
 PRZEBUDOWA ULICY KOŚCIELNEJ
 W MAŁOMICACH

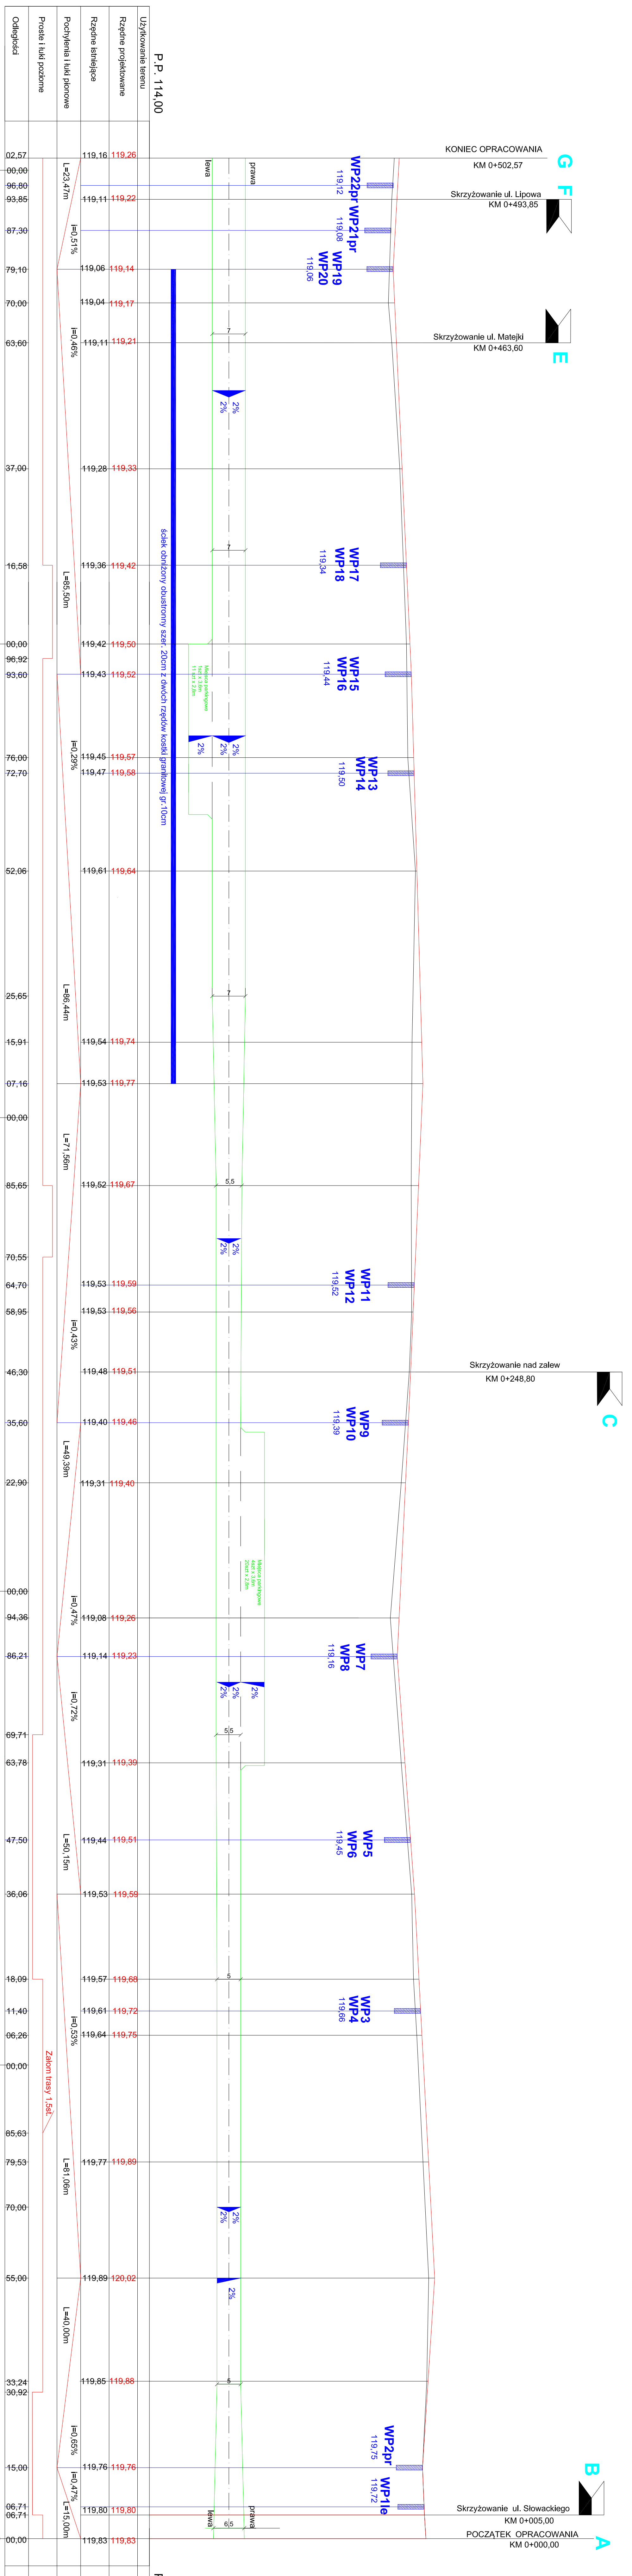

| P.P. 114.00 | | P.P. 114.00 | |
|---------------------------|---|---------------------------|--|
| Użytkowanie terenu | | Użytkowanie terenu | |
| Rzędne projektowane | 119,26 | Rzędne projektowane | |
| Rzędne istniejące | 119,22 | Rzędne istniejące | |
| Pochylenia i luki pionowe | L=23,47m I=0,51% | Pochylenia i luki pionowe | |
| Proste i luki poziome | L=85,50m I=0,46% | Proste i luki poziome | |
| Odległości | 02.57 00.00 96.80 93.85 87.30 79.10 70.00 63.60 37.00 16.58 00.00 96.92 93.60 76.00 72.70 52.06 25.65 15.91 07.16 00.00 85.65 70.55 64.70 58.95 46.30 35.60 22.90 00.00 94.36 86.21 69.71 63.78 47.50 36.06 18.09 11.40 06.26 00.00 85.63 79.53 70.00 55.00 33.24 30.92 15.00 06.71 00.00 | Odległości | |

LEGENDA:
 PROJEKTOWANA NIWELETA
 ISTNIEJĄCY TEREN

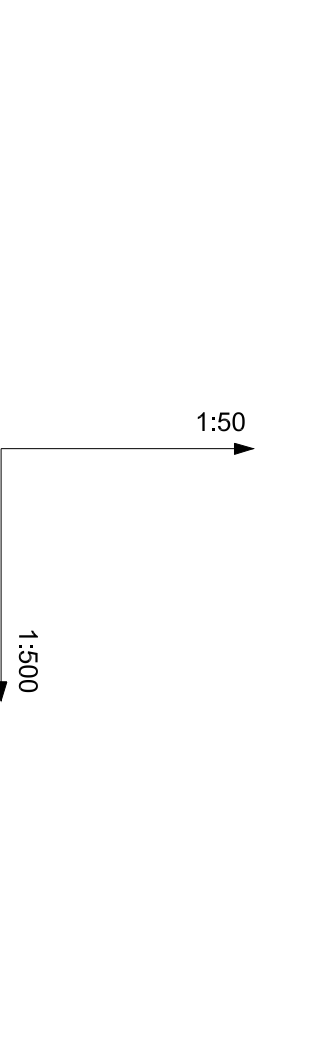

"SKALA" BUREAU PROJEKTOW I NADZOROW
 ul. Powstańców Warszawskich 30 mgr inż. Daniel Sadowski
 67-300 Szprotawa
 NIP 924-102-39-70
 Nazwa projektu i adres inwestycji:
PRZEBUDOWA ULICY KOŚCIELNEJ W MAŁOMICACH
na ODCINKU od ul. SŁOWACKIEGO do ul. LIPOWEJ

Tytuł rys. : **PROFIL PODŁUŻNY**
 Skala : **1 : 50/500**
 Branża : **Drogonwa**

| | | | | |
|---------------|--------------------------|--------------|--------|------------------|
| Projektant: | mgr inż. Mariusz Świątek | Specjalność: | Podpis | Data: 08.2014 r. |
| Nr uprawnień: | 3205ZG | konstr. | | Nr rysunku : |
| Asystent: | mgr inż. Daniel Sadowski | | | 3 |