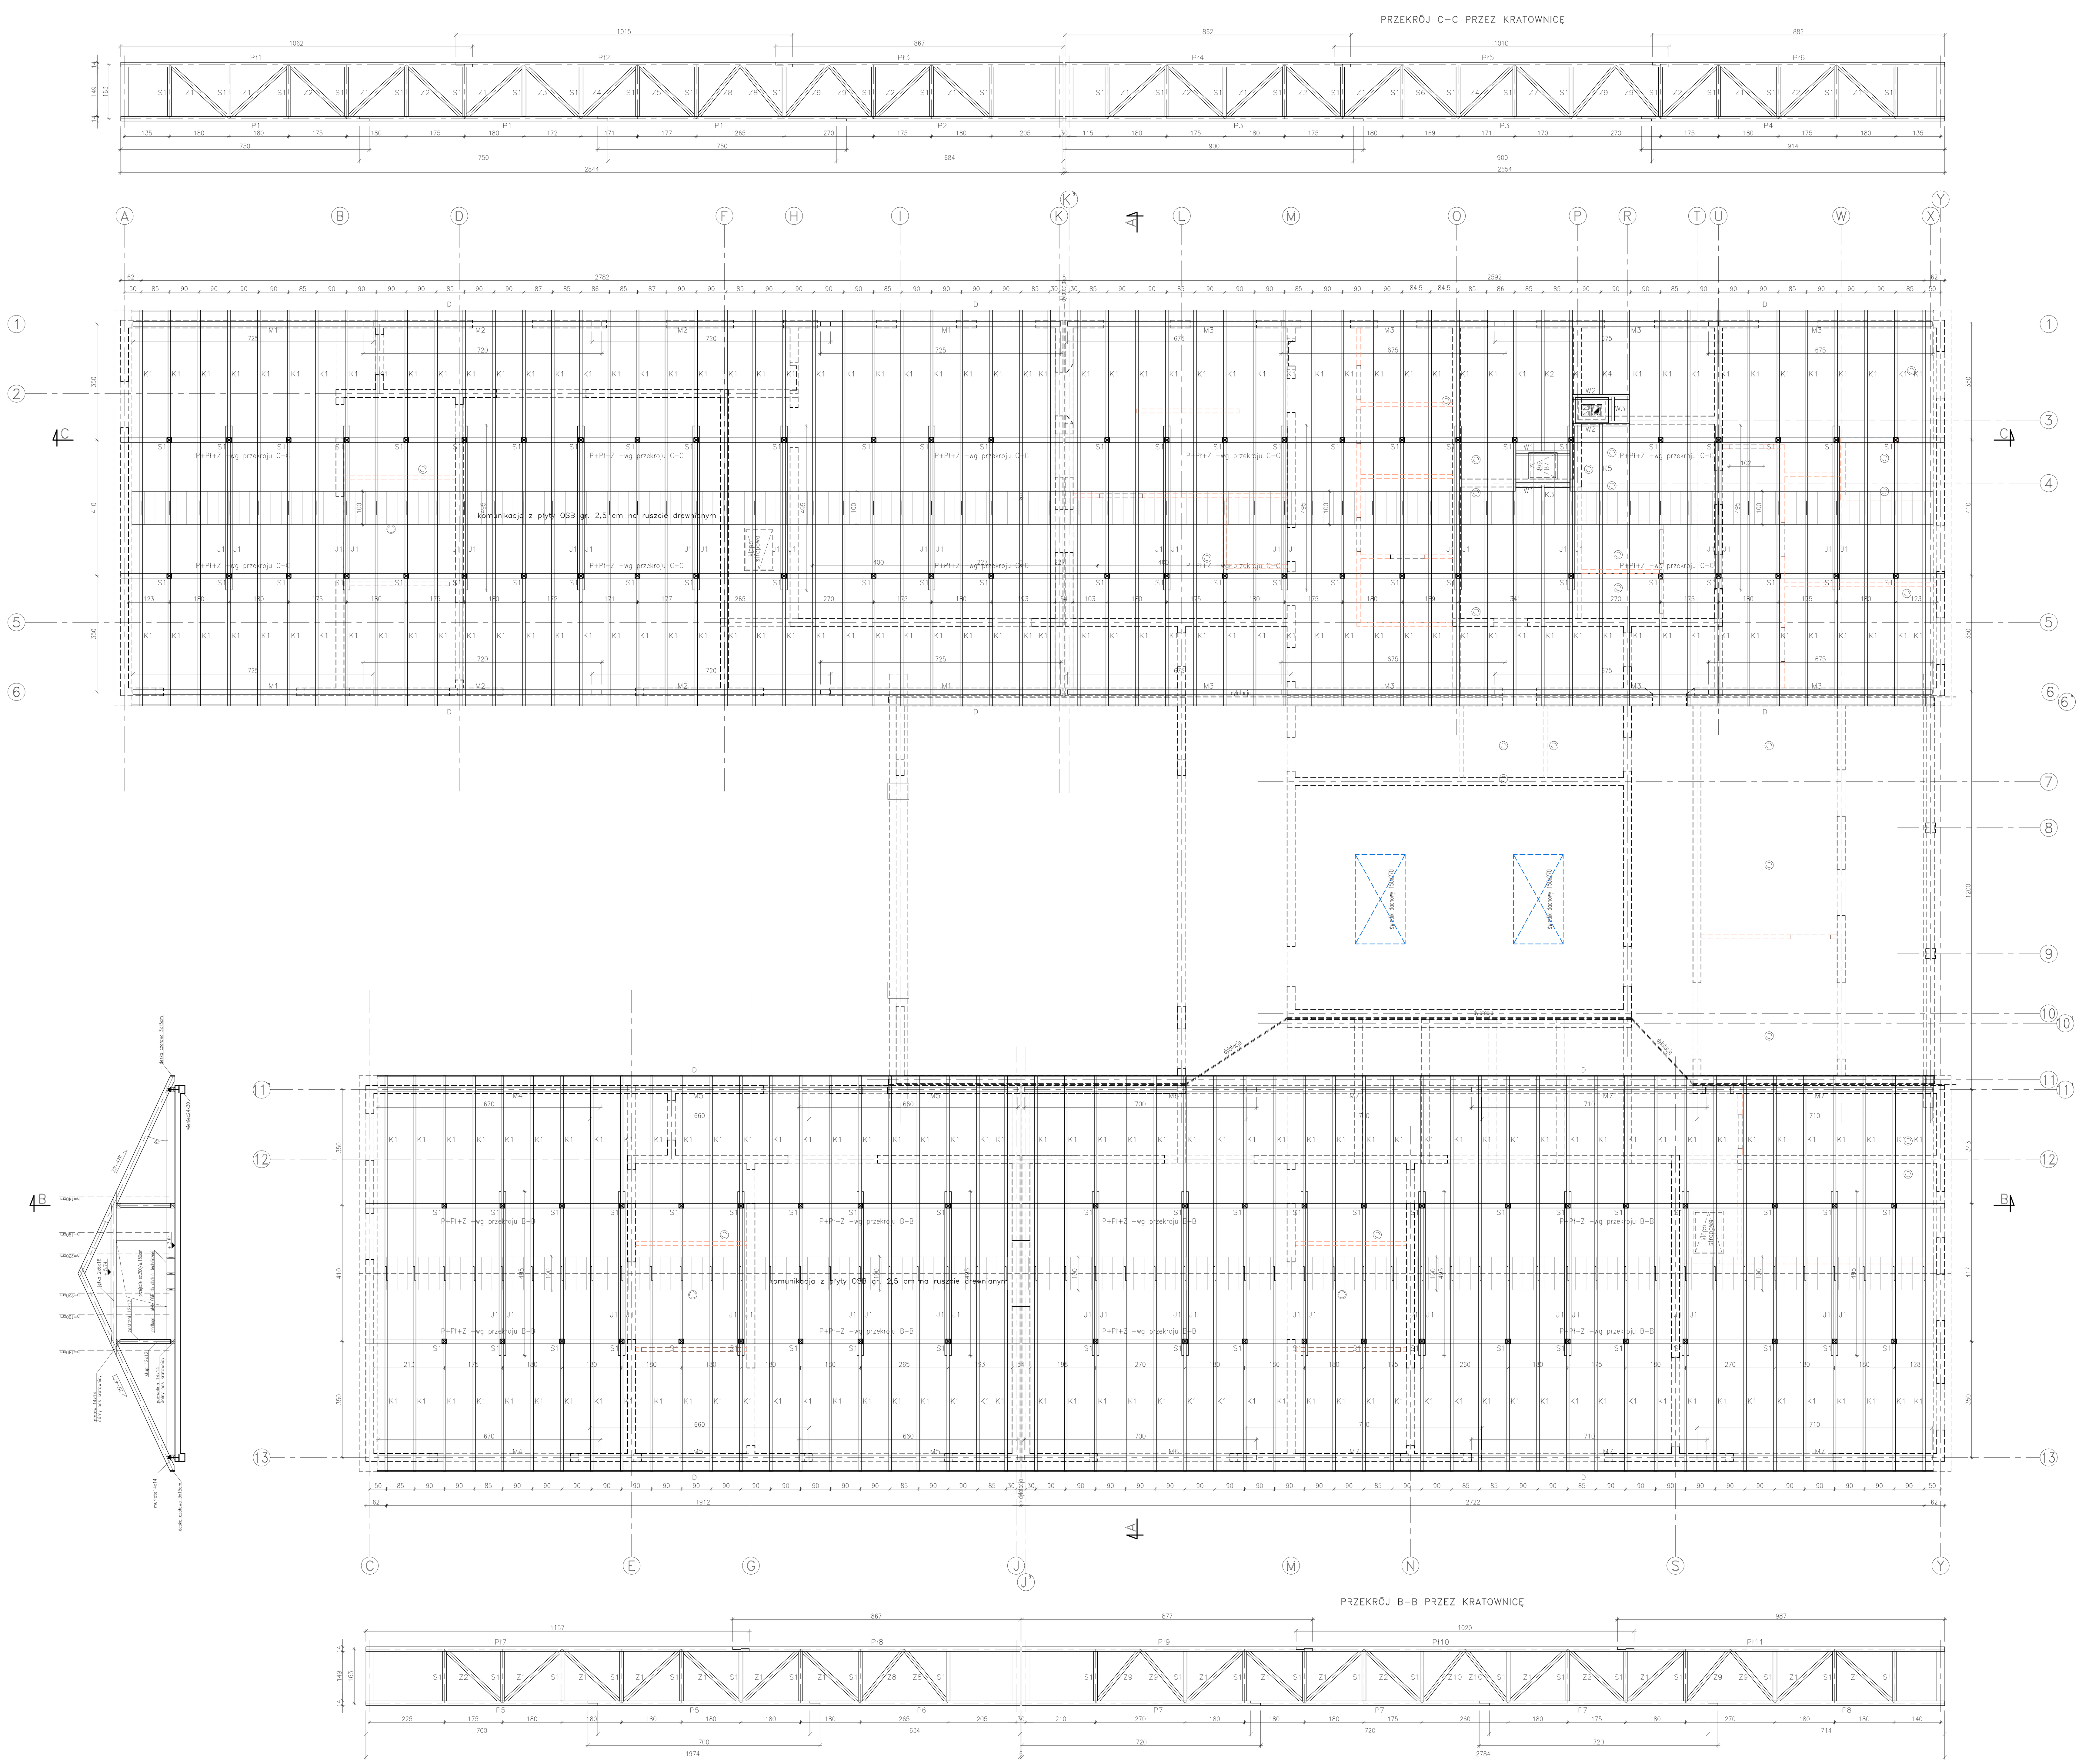

Drewno C24

NAZWA	płatew	podwalina	murłata	słup	jętka	krokiew	zastrzał	wymian	deska czołowa
OZNACZENIE	Pł1–Pł11	P1–P8	M1–M7	S1	J1	K1–K5	Z1–Z10	W1–W3	D
PRZEKRÓJ	14x14	14x14	14x14	12x12	6x16	8x18	12x12	8x18	3x15

Uwagi:

1. Przed przystąpieniem do trasowania elementów wszystkie wymiary sprawdzić w naturze.
2. Drewno należy zabezpieczyć przed pleśnią, grzybami, owadami oraz zabezpieczyć do stopnia nierozprzestrzeniania ognia dostępnmymi na rynku certyfikowanymi środkami.
3. Wszystkie elementy drewniane więźby dachowej należy łączyć między sobą na wręby – tradycyjne złącza ciesielskie, używać ocynkowanych gwoździ spiralnych bez użycia gotowych stalowych łączników z blachy ocynkowanej.
4. Powyższy rysunek więźby dachowej należy rozpatrywać łącznie z przekrojem pionowym.
5. Na stropie części strychu nieużytkowego należy wykonać podesty komunikacyjne z płyt OSB gr. 2,5 cm, szerokość podestów około 1,0m.
6. Rysunki rozpatrywać łącznie z opisem technicznym, zestawieniami oraz projektem architektury i pozostałych branż.

– deska czołowa (okapowa) 3x15 cm
– podest komunikacyjny na ruszcie drewnianym z płyty OSB gr. 2,5 cm
– ruszt drewniany 4x25 cm

W miejscach przedłużenia attyki z dachu płaskiego wchodzącego na połać dachu głównego należy wykonać ruszt drewniany obudowany płytą OSB gr. 2,5 cm, ociepleniem oraz obróbką blacharską. Zabudowę należy wykonać z natury na budowie po wykonaniu więźby dachowej oraz wieńców attyki dachu płaskiego.

–WSZELKIE PRAWA ZASTRZEŻONE: Kopiowanie lub rozpowszechnianie całości lub fragmentu niniejszej dokumentacji bez pisemnego zezwolenia autora jest PRAWNIE ZABRONIONE– Autodesk - licencja: SN:347-82812998

PROJEKTOWANIE - NADZÓR - DORADZTWO S.C.
SŁAWOMIR FOSSA, MONIKA FOSSA
UL. PODWALE 11, 59-500 ZŁOTORYJA
TEL. 601799368, 605900218
www.grupapnd.pl - biuro@grupapnd..pl
FOSSA

inwestor	GMINA MAŁOMICE, PL. KONSTYTUCJI 3 MAJA 1, 67–320 MAŁOMICE		
obiekt	Budowa budynku przedszkola wraz z infrastrukturą techniczną i towarzyszącą		data 05.06.2020
adres	DZ. NR 311, 312(dr.) OBR. EWID.0001 MAŁOMICE, JEDN. EWID. 081005_4 MAŁOMICE–MIASTO		
rysunek	WIĘŹBA DACHOWA		skala 1:75 rys. K3
stadium	PROJEKT WYKONAWCZY	nr upr.	podpis
projektant	mgr inż. Sławomir Fossa	w specjalności konstrukcyjno – budowlanej do projektowania bez ograniczeń donr ewidencyjny 87/DOŚ/04	[signature]
sprawdzający	mgr inż. Paweł Bryłkowski	w specjalności konstrukcyjno – budowlanej do projektowania bez ograniczeń donr ewidencyjny 194/DOŚ/09	[signature]