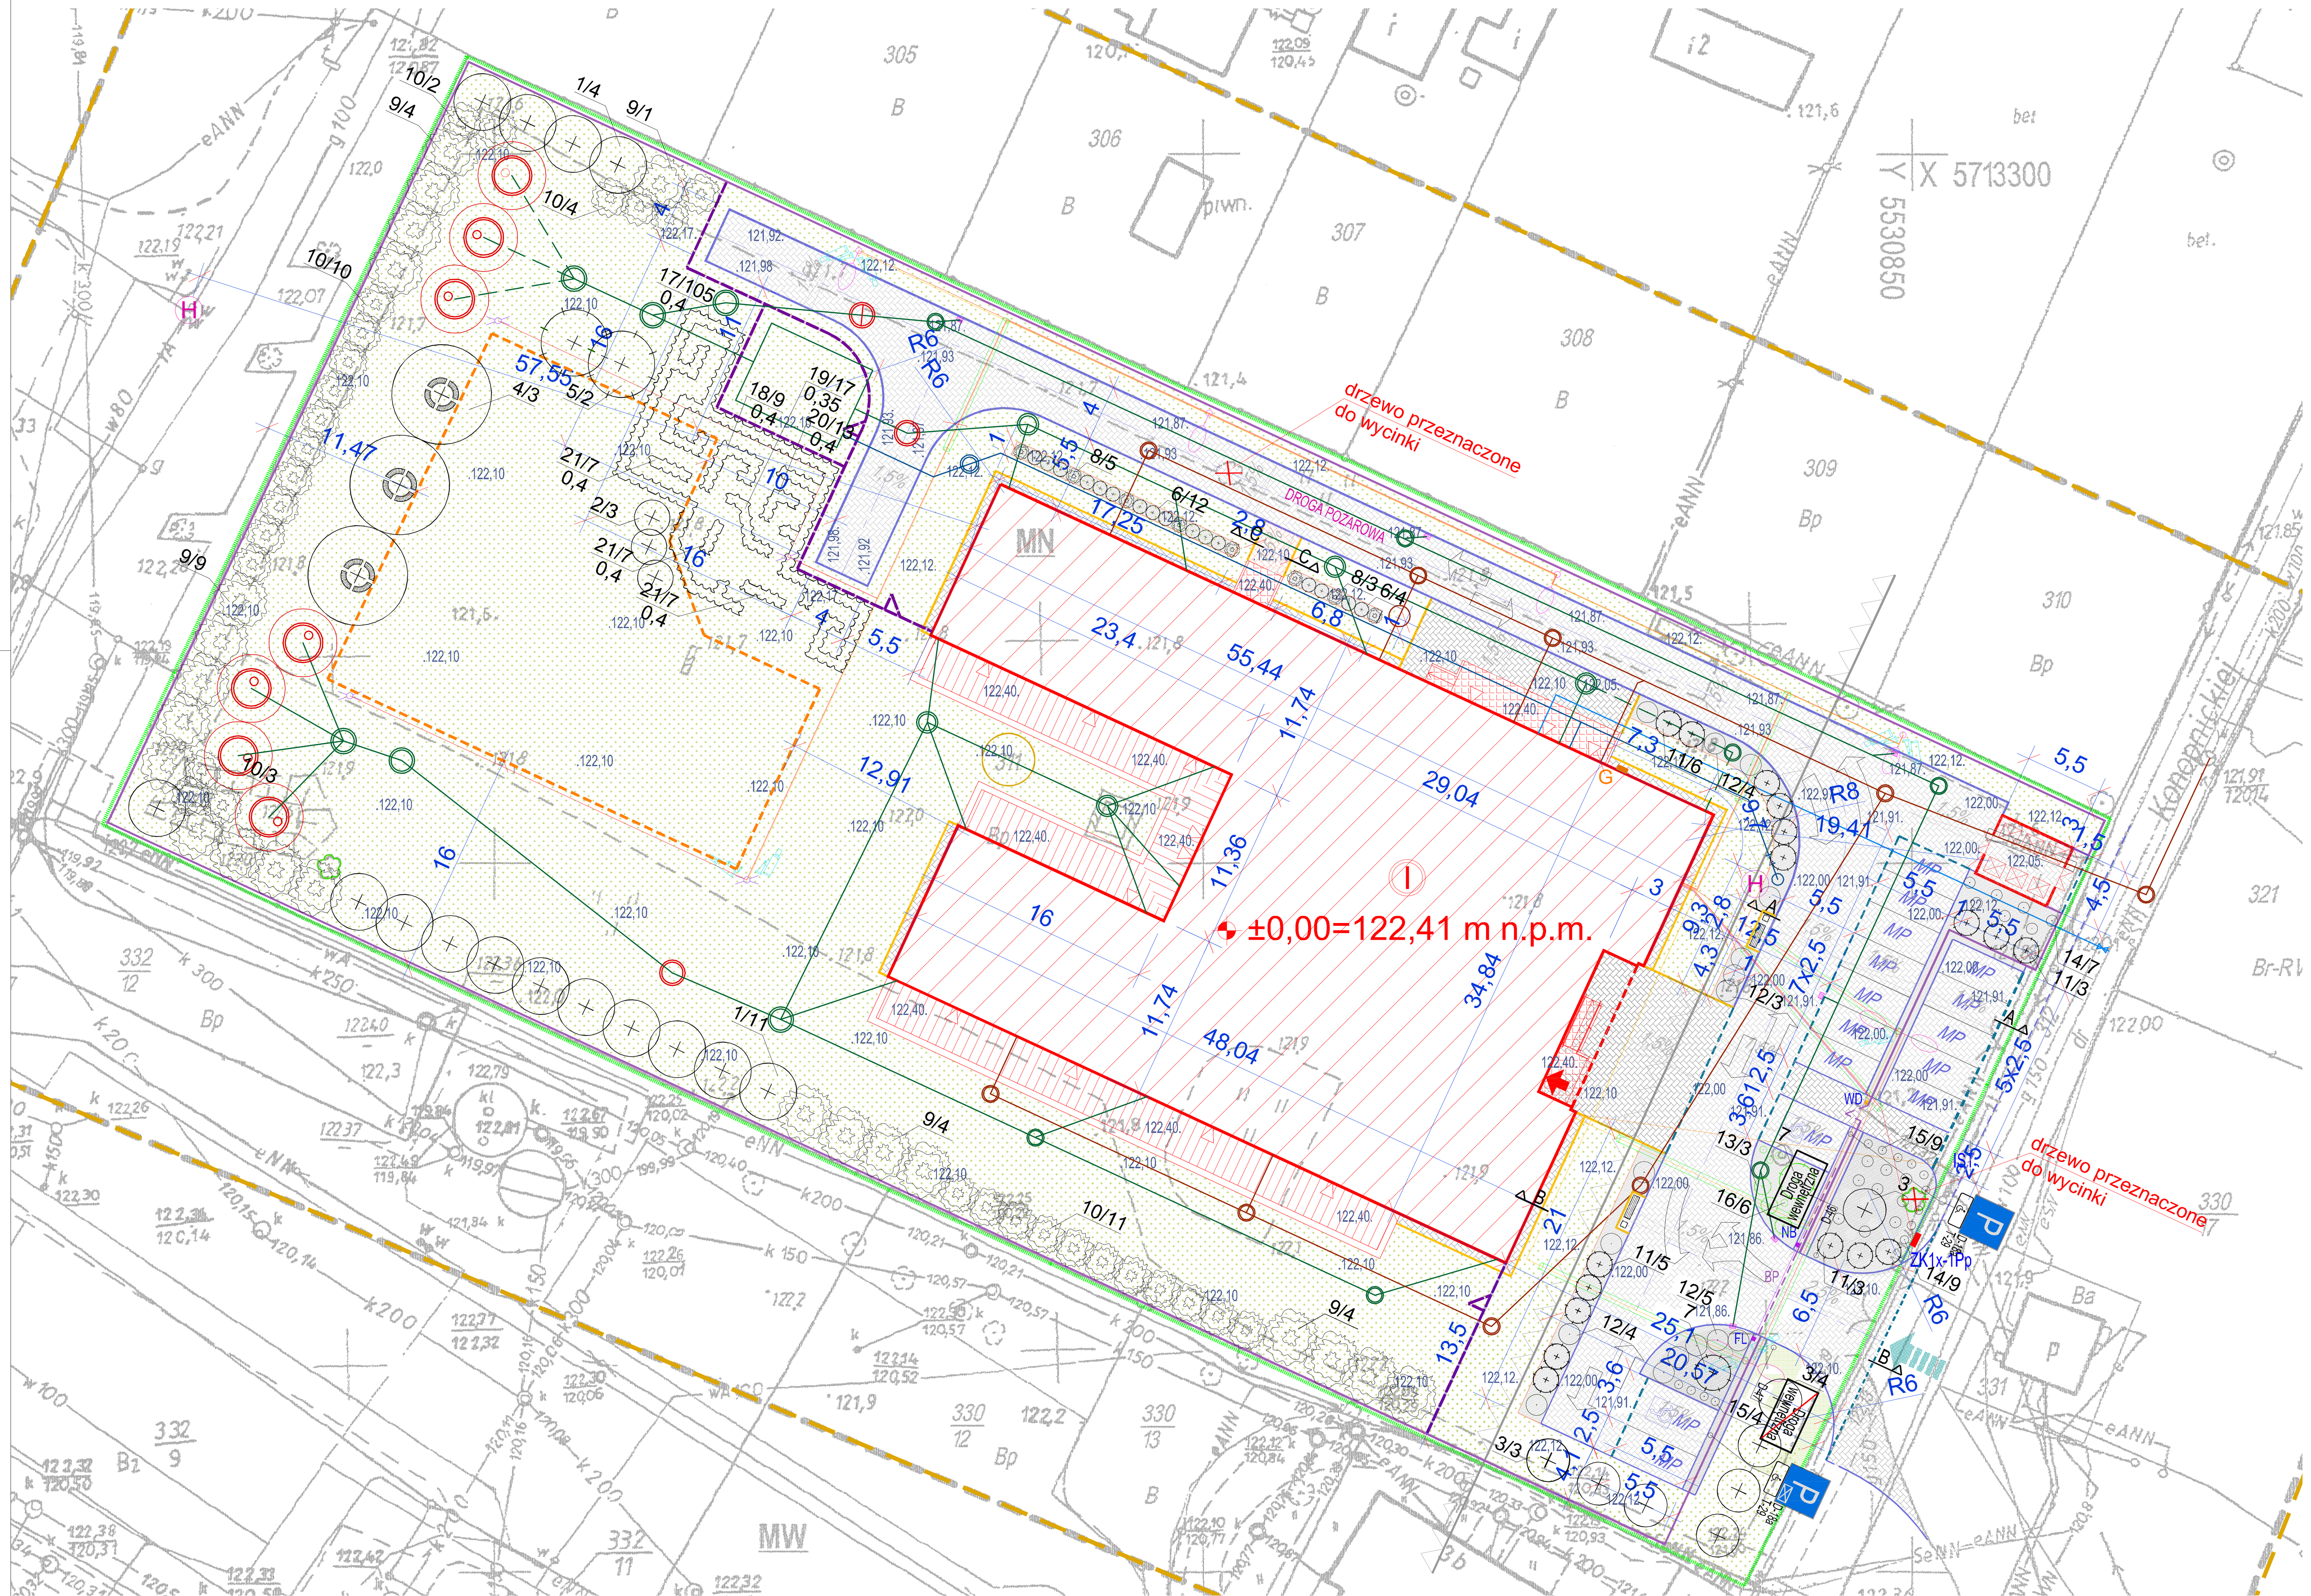

LEGENDA

- PROJEKTOWANY BUDYNEK
- GRANICA DZIAŁKI OBJĘTEJ OPRACOWANIEM
- TEREN UTWARDZONY Z KOSTKI BETONOWEJ GR. 8 cm KOLOR SZARY
- TEREN UTWARDZONY Z KOSTKI BETONOWEJ GR. 8 cm KOLOR GRAFITOWY
- ZIELEŃ NISKA - TRAWNIK
- UTWARDZENIE KRUSZYWEM ŁAMANYM 0-31,5 mm GR. 20cm
- WARSTWA Z OTOCZAKÓW 15-30mm GR. 5cm
- OBSZAR PLACU ZABAW
- KRAWĘŻNIK BETONOWY 15x30 cm
- KRAWĘŻNIK BETONOWY 15x30 cm OBNIŻONY
- KRAWĘŻNIK BETONOWY 20x22 cm NAJAZDOWY
- OBRZEŻE BETONOWE 8x30 cm
- OBRZEŻE OGRODOWE TRAWNIKOWE

URZĄDZENIA KOMUNALNE

- ŁAWKA Z OPARCIEM 2 SZT.
- KOSZ NA ŚMIECI 2 SZT.
- ŁAWKA MODUŁOWA 12 SZT. (12 MODUŁÓW)

ZESTAWIENIE GATUNKÓW

DRZEWA:

1. Sorbus Aucuparia 'Fastigiata'	jarząb pospolity 'Fastigiata'	szt. 15
2. Sorbus Autumn Spire 'Flanrock'	jarząb Autumn Spire 'Flanrock	szt. 3
3. Acer platanoides 'Globosum'	klon kulisty szczepiony 'Globosum'	szt. 7
4. Acer platanoides 'Drummondii'	klon pospolity 'Drummondii' szczep na pniu	szt. 3
5. Pinus sylvestris	sosna pospolita	szt. 2
6. Thuja Occidentalis 'Smaragd'	żywotnik zachodni 'Smaragd'	szt. 16
7. Chamaecyparis nootcansis 'Gloria Polonica'	cyprysik nutkajski 'Gloria Polonica'	szt. 2

KRZEWY:

8. Weigela florida 'Variegata'	krzewószka cudowna 'Variegata'	szt. 8
9. Hippophae Rhamnoides	rokitnik zwyczajny	szt. 22
10. Corbus Alba 'Sibirica'	dereń biały	szt. 30
11. Pinus mugo 'Pumilio'	sosna górska - kosodrzewina 'Pumilio'	szt. 17
12. Berberis 'Grin carpet'	berberys 'Grin carpet'	szt. 16
13. Pinus mugo 'Mini Mops'	sosna górska 'Mini Mops'	szt. 3
14. Euonymus fortunei 'Canadale Gold'	trzmielina Fortune'a 'Canadale Gold'	szt. 16
15. Berberis thunberga 'Bagatelle'	berberys thunberga 'Bagatelle'	szt. 13
16. Berberis thunberga 'Maria'	berberys thunberga 'Maria'	szt. 6
17. Spirea japonica 'Genpei'	tawuła japońska 'Genpei'	szt. 105
18. Spirea betulifolia 'Tor'	tawuła brzozolistna 'Tor'	szt. 9
19. Physocarpus opulifolius 'Luteus'	pęcherznica kalinolistna 'Luteus'	szt. 17
20. Physocarpus opulifolius 'Diabolo'	pęcherznica kalinolistna 'Diabolo'	szt. 13
21. Spirea japonica 'Golden Princess'	tawuła japońska'Golden Princess'	szt. 21

a/b/c - a-lp. wg wykazu, b-ilość sztuk, c-rozstaw w metrach

POWIERZCHNIA GRUNTU POD NASADZENIAMI ŚCIÓŁKOWANA: 297 m2

SPOSÓB ZABEZPIECZENIA DRZEW

PROJEKTOWANIE - NADZÓR - DORADZTWO S.C.
SŁAWOMIR FOSSA, MONIKA FOSSA
UL. PODWALE 11, 59-500 ZŁOTORYJA
TEL. 601799368, 605900218
www.grupapnd.pl - biuro@grupapnd.pl

FOSSA

inwestor	GMINA MAŁOMICE, PL. KONSTYTUCJI 3 MAJA 1, 67-320 MAŁOMICE	
obiekt	Budowa budynku przedszkola wraz z infrastrukturą techniczną i towarzyszącą	data 05.06.2020
adres	DZ. NR 311, 312(dr.) OBR. EWID.0001 MAŁOMICE, JEDN. EWID. 081005_4 MAŁOMICE-MIASTO	
rysunek	PLAN DROGOWY, STAŁA ORGANIZACJA RUCHU ZIELEŃ	skala 1:250; rys. D1
stadium	PROJEKT WYKONAWCZY	nr upr. / podpis
projektant	mgr inż. Sławomir Fossa	* specjalność konstrukcyjnej do projektowania bez ograniczeń nr ewidencyjny 87/DOŚ/04

WSZELKIE PRAWA ZASTRZEŻONE: Kopiowanie lub rozpowszechnianie całości lub fragmentu niniejszej dokumentacji bez pisemnego zezwolenia autora jest PRAWNIE ZABRONIONE - Autodesk - licencja: SN:347-82812998