


PROFIL PODŁUŻNY
 droga gminna
 ODCINEK AB
 KM 0+000,00 - KM 0+733,20

LEGENDA:
 PROJEKTOWANA NIWELETA
 ISTNIEJĄCY TEREN



Odległość	0+000	0+100	0+200	0+300	0+400	0+500	0+600	0+700
120.80	120.70	120.50	120.40	120.30	120.20	120.10	120.00	120.00
120.43	120.50	120.40	120.50	120.60	120.70	120.80	120.90	120.70

P.P. 114,00m.n.p.m

Rzędne projektowane

Rzędne istniejące

Pochylenia i łuki pionowe

Przebieg i łuki poziome

h.m