


KD-1

Diagram illustrating the relationship between two scales:


- Vertical axis: Skala 1:100
- Horizontal axis: Skala 1:500

Poziom porównawczy 100,00 m n.p.m.

| | | | | | |
|------------------------------|------------------|------------------|------------------|----------------------|------------------|
| Rzędna terenu projektowanego | | | | | |
| Rzędna terenu istniejącego | | | | | |

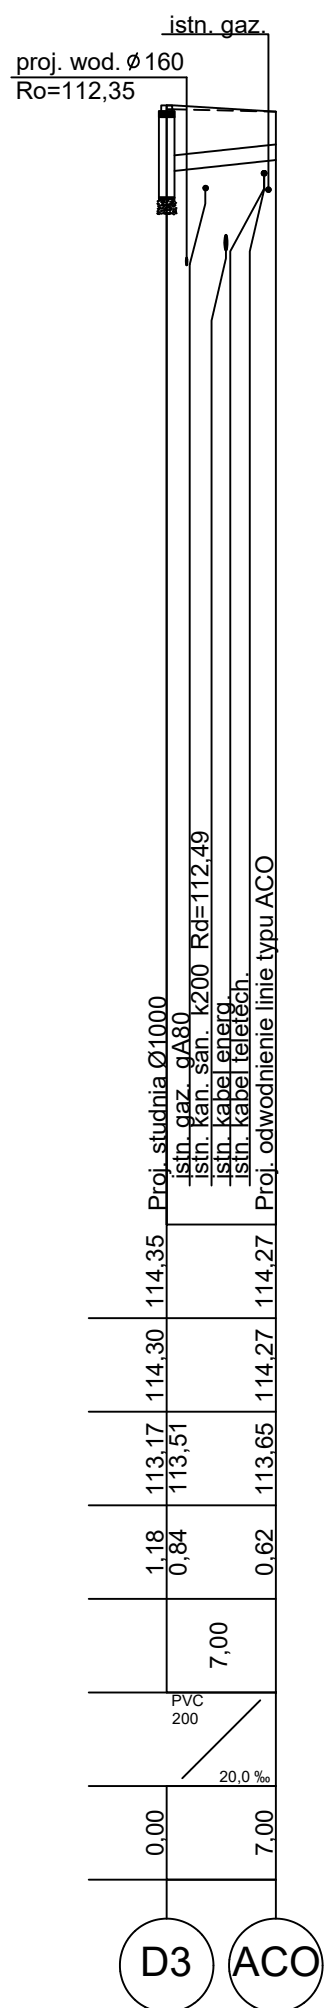

KD-1

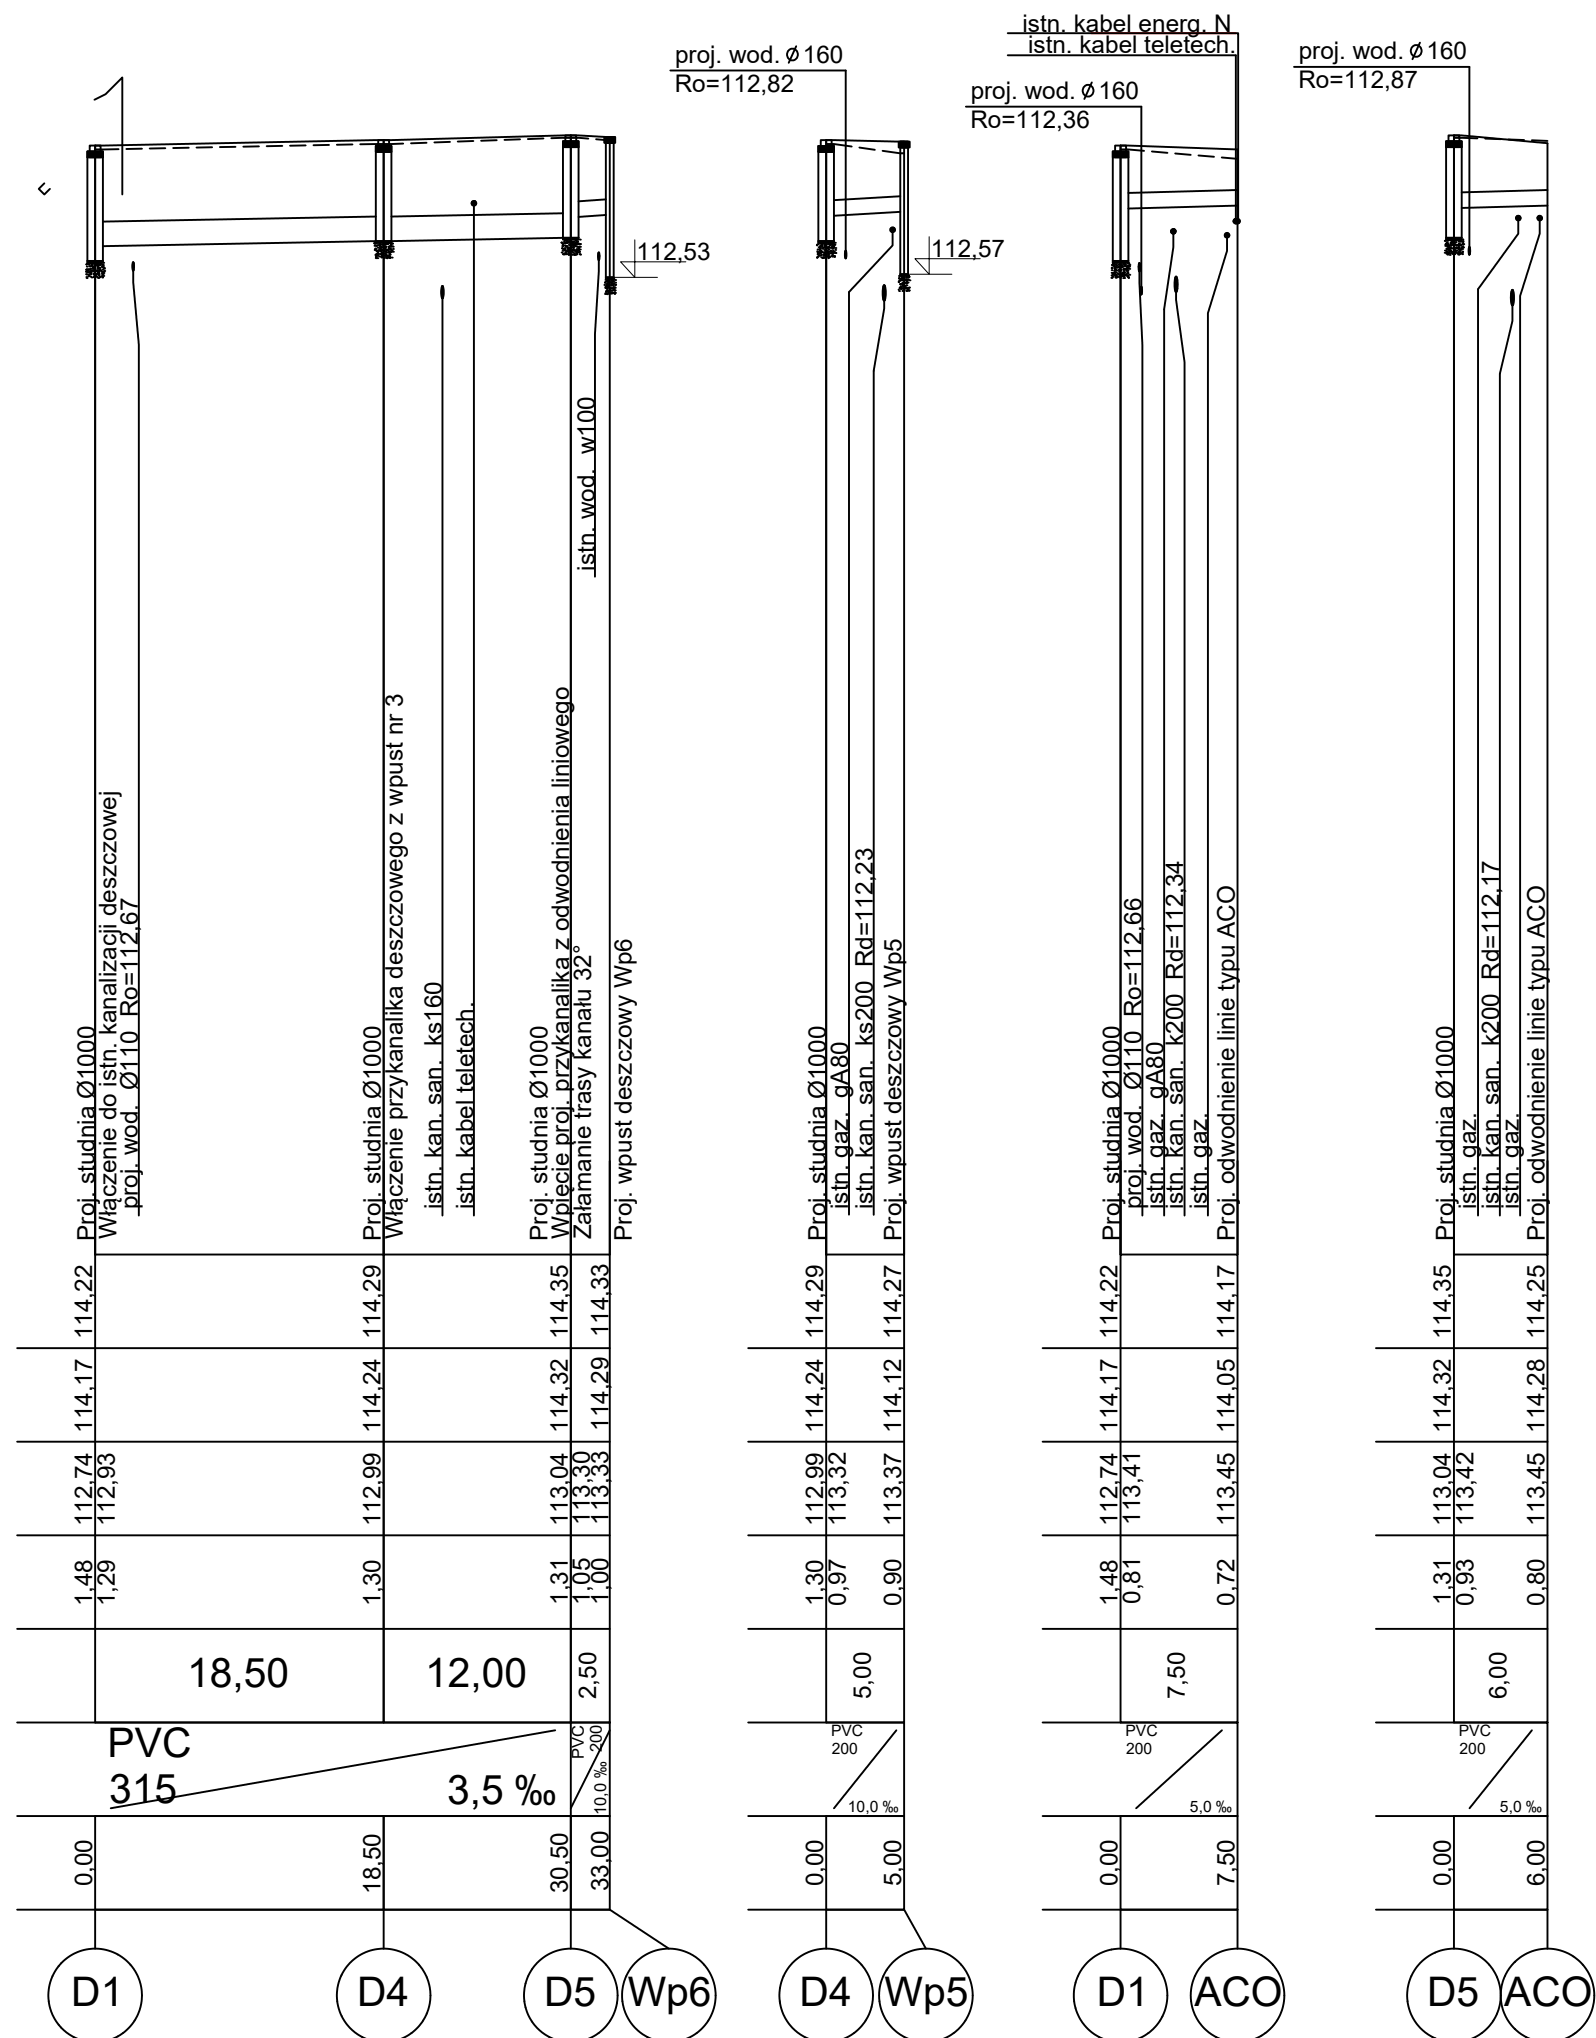

LEGENDA:
 - - - - teren istniejący
 ———— teren projektowany



PRACOWNIA PROJEKTOWA M-TRAKT
65-034 ZIELONA GÓRA, UL. BOH. WESTERPLATTE 11 POK. 334
NIP 925-184-53-43 E-MAIL: BIURO@M-TRAKT.PL
TEL. 607 39 50 02

TEMAT:

Przebudowa drogi gminnej ul. Kościuszki w Małomicach na odcinku od skrzyżowania z ul. B. Chrobrego do mostu na rzece Bóbr

INVESTOR

Gmina Małomice, Pl. Konstytucji 3 Maja 1, 67-320 Małomice

NAZWA RYSUNKU:

**PROFIL PODŁUŻNY KANAŁU DESZCZOWEGO KD1 I KD-1.1
WRAZ Z PRZYKANALIKAMI DESZCZOWYM**

| | | | |
|---|---|------------------------|-----------|
| PROJEKTANT <i>mgr inż. MARTA SAWCZYŃSKA</i> BRANZA SANITARNIA | UPRAWNIENIA LBS/0047/P005/08 SPEC. SANITARNIA | DATA LUTY 2023R. | PODPIS |
| SPRAWDZAJĄCY <i>mgr inż. ANITA NOWAK</i> BRANZA SANITARNIA | UPRAWNIENIA 17/2000/GW SPEC. SANITARNIA | DATA LUTY 2023R. | PODPIS |
| FAZA PROJEKTU | SKALA | NR RYSUNKU | NR STRONY |
| PROJEKT TECHNICZNY | 1:100/500 | 2.1 | |

nr umowy:

DATA ZLECENIA: