

**SPECYFIKACJA ISTOTNYCH WARUNKÓW ZAMÓWIENIA
zwana dalej „SIWZ” na:**

**„Wykonanie nawierzchni drogi
gminnej ul. Konopnickiej
w Małomicach z kostki brukowej
betonowej – szarej grubość 8 cm”**

CPV 45233120-6 (roboty w zakresie budowy dróg)

SIWZ zawiera następujące załączniki:

- Druk „OFERTA” - załącznik nr 1
- Druk „Oświadczenie” - załącznik nr 2
- Druk „Wykaz sprzętu” - załącznik nr 3
- Druk „Wykaz zamówień zrealizowanych przez oferenta w ciągu ostatnich 5 lat o charakterze i złożoności porównywalnej z zakresem zadania będącego przedmiotem zamówienia (lub krótszy - w tym okresie odpowiadających swoim rodzajem, robotom budowlanym stanowiącym przedmiot zamówienia z podaniem ich wartości oraz daty i miejsca wykonania a także załączeniem dokumentów potwierdzających, że roboty zostały wykonane należycie)” - załącznik nr 4
- Druk „Wykaz personelu” - załącznik nr 5
- Wzór umowy - załącznik nr 6
- Opis techniczny i przedmiar robót - załącznik nr 7
- Projekt budowlany - załącznik nr 8

Sporządził:

Edward Więckowski

Zatwierdził:

/-/ **Małgorzata Sendeczka**

Maj 2007 rok.

**SPECYFIKACJA ISTOTNYCH WARUNKÓW ZAMÓWIENIA
W TRYBIE PRZETARGU NIEOGRANICZONEGO**

**O WARTOŚCI SZACUNKOWEJ NIE PRZEKRACZAJĄCEJ WYRAŻONEJ W ZŁOTYCH
RÓWNOWARTOŚCI KWOTY 60 000 EURO**

Przedmiot zamówienia:

Wykonanie nawierzchni drogi gminnej ul. Konopnickiej w Małomicach z kostki brukowej betonowej – szarej grubość 8 cm

CPV 45233120-6 (roboty w zakresie budowy dróg)

I. Zamawiający

**Gmina Małomice
Plac Konstytucji 3 Maja 1
67-320 Małomice**

**tel./fax (068) 3769027
godziny urzędowania: 7³⁰ do 15³⁰**

II. Tryb udzielenia zamówienia

Postępowanie o udzielenie zamówienia publicznego prowadzone jest w trybie **przetargu nieograniczonego** o wartości nie przekraczającej wyrażonej w złotych równowartości kwoty **60 tys. euro**.

III. Opis przedmiotu zamówienia

Przedmiotem zamówienia jest:

Wykonanie nawierzchni drogi gminnej ul. Konopnickiej w Małomicach z kostki brukowej betonowej – szarej grubość 8 cm wraz z wyrównanie istniejącej podbudowy tłuczniem kamiennym sortowanym zagęszczanym mechanicznie o gr. do 10 cm.

Wykonanie dokumentacji powykonawczej.

Szczegółowy zakres robót zawiera „**Opis techniczny oraz przedmiar robót**” stanowiący załącznik nr 7 do niniejszej specyfikacji

Prace objęte przedmiotem zamówienia muszą być zgodne z „**Projektem budowlanym**” będące załącznikiem Nr 8 do SIWZ.

Zamawiający nie dopuszcza powierzenia przez Wykonawcę przedmiotu zamówienia podwykonawcom.

IV. Części zamówienia

Zamawiający **nie dopuszcza** składania ofert częściowych

V. Zamówienia uzupełniające

Zamawiający **przewiduje** udzielenie zamówień uzupełniających w ramach zamówienia podstawowego zgodnie z art. 67 ust. 1 pkt 6 ustawy z dnia 29 stycznia 2004 roku - Prawo zamówień publicznych (Dz.U. z 2004 roku Nr 19, poz. 177 z późniejszymi zmianami).

VI. Oferty wariantowe

Zamawiający **nie dopuszcza** składania ofert wariantowych

VII. Termin wykonania zamówienia

VIII. Warunki udziału w postępowaniu

1. Warunki udziału w postępowaniu

O udzielenie zamówienia mogą ubiegać się oferenci, którzy spełnią następujące warunki:

- 1) posiadają uprawnienia do wykonywania określonej działalności lub czynności, jeżeli ustawy nakładają obowiązek posiadania takich uprawnień;
- 2) posiadają niezbędną wiedzę i doświadczenie oraz potencjał techniczny, a także dysponują osobami zdolnymi do wykonania zamówienia;
- 3) znajdują się w sytuacji ekonomicznej i finansowej zapewniającej wykonanie zamówienia;
- 4) nie podlegają wykluczeniu z postępowania o udzielenie zamówienia.
- 5) wykonali w ostatnich **pięciu latach** (lub krótszym) zadania o charakterze i złożoności porównywalnej z zakresem opisanym w „opisie przedmiotu zamówienia”
- 6) **posiadają** sprzęt konieczny do wykonania zamówienia (zał. nr 3 do SIWZ)
- 7) wykonają przedmiot zamówienia siłami własnymi (**bez podwykonawców**)

2. Ocena spełnienia warunków w postępowaniu o zamówienie publiczne

Z ubiegania się o udzielenie zamówienia publicznego wyklucza się:

- wykonawców, którzy w ciągu ostatnich 3 lat przed wszczęciem postępowania wyrządzili szkodę nie wykonując zamówienia lub wykonując je nienależycie, a szkoda ta nie została dobrowolnie naprawiona do dnia wszczęcia postępowania, chyba że niewykonanie lub nienależyte wykonanie jest następstwem okoliczności, za które Wykonawca nie ponosi odpowiedzialności,
- wykonawców w stosunku, do których otwarto likwidację lub których upadłość ogłoszono, z wyjątkiem. Wykonawców, którzy po ogłoszeniu upadłości zawarli układ zatwierdzony prawomocnym postanowieniem sądu, jeżeli układ nie przewiduje zaspokojenia wierzycieli poprzez likwidację majątku upadłego.
 - wykonawców, którzy zalegają z uiszczeniem podatków, opłat lub składek na ubezpieczenie społeczne lub zdrowotne, z wyjątkiem przypadków, gdy uzyskali oni przewidziane prawem zwolnienie, odroczenie, rozłożenie na raty zaległych płatności lub wstrzymanie w całości wykonania decyzji właściwego organu,
- osoby fizyczne, które prawomocnie skazano za przestępstwo popełnione w związku z postępowaniem o udzielenie zamówienia, przestępstwo przeciwko prawom osób wykonujących pracę zarobkową, przestępstwo przekupstwa, przestępstwo przeciwko obrotowi gospodarczemu lub inne przestępstwo popełnione w celu osiągnięcia korzyści majątkowych, a także za przestępstwo skarbowe lub przestępstwo udziału w zorganizowanej grupie albo związku mających na celu popełnienie przestępstwa lub przestępstwa skarbowego;
- spółki jawne, których wspólnika prawomocnie skazano za przestępstwo popełnione w związku z postępowaniem o udzielenie zamówienia, przestępstwo przeciwko prawom osób wykonujących pracę zarobkową, przestępstwo przekupstwa, przestępstwo przeciwko obrotowi gospodarczemu lub inne przestępstwo popełnione w celu osiągnięcia korzyści majątkowych, a także za przestępstwo skarbowe lub przestępstwo udziału w zorganizowanej grupie albo związku mających na celu popełnienie przestępstwa lub przestępstwa skarbowego;
- spółki partnerskie, których partnera lub członka zarządu prawomocnie skazano za przestępstwo popełnione w związku z postępowaniem o udzielenie zamówienia, przestępstwo przeciwko prawom osób wykonujących pracę zarobkową, przestępstwo przekupstwa, przestępstwo przeciwko obrotowi gospodarczemu lub inne przestępstwo popełnione w celu osiągnięcia korzyści majątkowych, a także za przestępstwo skarbowe lub przestępstwo udziału w zorganizowanej grupie albo związku mających na celu popełnienie przestępstwa lub przestępstwa skarbowego;
- spółki komandytowe oraz spółki komandytowo-akcyjne, których komplementariusza prawomocnie skazano za przestępstwo popełnione w związku z postępowaniem o udzielenie zamówienia, przestępstwo przeciwko prawom osób wykonujących pracę zarobkową, przestępstwo przekupstwa, przestępstwo przeciwko obrotowi gospodarczemu lub inne przestępstwo popełnione w celu osiągnięcia korzyści majątkowych, a także za

- przestępstwo skarbowe lub przestępstwo udziału w zorganizowanej grupie albo związku mających na celu popełnienie przestępstwa lub przestępstwa skarbowego;
- osoby prawne, których urzędującego członka organu zarządzającego prawomocnie skazano za przestępstwo popełnione w związku z postępowaniem o udzielenie zamówienia, przestępstwo przeciwko prawom osób wykonujących pracę zarobkową, przestępstwo przekupstwa, przestępstwo przeciwko obrotowi gospodarczemu lub inne przestępstwo popełnione w celu osiągnięcia korzyści majątkowych, a także za przestępstwo skarbowe lub przestępstwo udziału w zorganizowanej grupie albo związku mających na celu popełnienie przestępstwa lub przestępstwa skarbowego;
 - podmioty zbiorowe, wobec których sąd orzekł zakaz ubiegania się o zamówienia, na podstawie przepisów o odpowiedzialności podmiotów zbiorowych za czyny zabronione pod groźbą kary,
 - nie spełniają warunków udziału w postępowaniu, o których mowa w art./22 ust.1 pkt.1-3 Prawa zamówień publicznych.

Z postępowania o udzielenie zamówienia publicznego wyklucza się również Wykonawców, którzy:

- wykonywali bezpośrednio czynności związane z przygotowaniem prowadzonego postępowania lub posługiwali się w celu sporządzenia oferty osobami uczestniczącymi w dokonywaniu tych czynności, chyba że udział tych Wykonawców w postępowaniu nie utrudni uczciwej konkurencji;
- złożyli nieprawdziwe informacje mające wpływ na wynik prowadzonego postępowania,
- nie złożyli oświadczenia o spełnieniu warunków udziału w postępowaniu lub dokumentów potwierdzających spełnienie tych warunków, lub złożone dokumenty zawierają błędy z zastrzeżeniem art.26 ust.3 Prawa zamówień publicznych.

Ofertę Wykonawcy wykluczonego uznaje się za odrzuconą.

Zamawiający odrzuca ofertę, która:

- jest niezgodna z ustawą lub jej treść nie odpowiada treści specyfikacji istotnych warunków zamówienia,
- jej złożenie stanowi czyn nieuczciwej konkurencji w rozumieniu przepisów o zwalczaniu nieuczciwej konkurencji,
- zawiera rażąco niską cenę w stosunku do przedmiotu zamówienia
- została złożona przez wykonawcę wykluczonego z udziału w postępowaniu o udzielenie zamówienia,
- zawiera omyłki rachunkowe w obliczeniu ceny, których nie można poprawić na podstawie art. 88, lub błędy w obliczeniu ceny,
- jest nieważna na podstawie odrębnych przepisów.

IX. Informacje o oświadczeniach i dokumentach, jakie mają dostarczyć wykonawcy w celu potwierdzenia spełnienia warunków udziału w postępowaniu

W celu potwierdzenia, że wykonawca posiada uprawnienie do wykonywania określonej działalności lub czynności oraz nie podlega wykluczeniu na podstawie art. 24 ustawy z dnia 29 stycznia 2004 r. - Prawo zamówień publicznych (z późniejszymi zmianami), wykonawca składa następujące dokumenty:

1. Dokumenty wymagane:

- a) formularz ofertowy z wykorzystaniem wzoru - załącznik nr 1 wraz z przedmiarem robót z wykorzystaniem załącznika Nr 7,
- b) dowód wniesienia wadium,
- c) aktualny odpis z właściwego rejestru albo aktualne zaświadczenie o wpisie do ewidencji działalności gospodarczej, jeżeli odrębne przepisy wymagają wpisu do rejestru lub zgłoszenia do ewidencji działalności gospodarczej, wystawione nie wcześniej niż 6 miesięcy przed upływem terminu składania ofert,
- d) oświadczenie do postępowania o zamówienie publiczne z art. 22 ust.1 ustawy Prawo zamówień publicznych z wykorzystaniem wzoru - załącznik nr 2,

2. Wykonawca zamieszkały poza terytorium Rzeczypospolitej Polskiej

Jeżeli wykonawca ma siedzibę lub miejsce zamieszkania poza terytorium Rzeczypospolitej Polskiej, zamiast dokumentów, o których mowa wyżej składa dokument lub dokumenty, wystawione zgodnie z prawem kraju, w którym ma siedzibę lub miejsce zamieszkania.

3. Dokumenty wymagane w przypadku składania oferty wspólnej:

- **umowa regulująca współpracę podmiotów występujących wspólnie,**

- oferta winna zawierać dokumenty wymienione w pkt 1c do 1d oraz 4.2. dla każdego partnera z osobna, pozostałe dokumenty składane są wspólnie.

4. Inne dokumenty:

4.1. W celu potwierdzenia, że wykonawca posiada niezbędną wiedzę oraz doświadczenie, potencjał techniczny, a także dysponuje osobami zdolnymi do wykonania zamówienia, wykonawca składa następujące dokumenty:

- **wykaz niezbędnych do wykonania zamówienia narzędzi i urządzeń**, jakie posiada wykonawca
- **uprawnienia kierownika budowy**,
- **wykaz wykonanych w okresie ostatnich pięciu lat robót budowlanych**, a jeżeli okres prowadzenia działalności jest krótszy - w tym okresie, odpowiadających swoim rodzajem robotom budowlanym stanowiącym przedmiot zamówienia, **z podaniem ich wartości oraz daty i miejsca wykonania** oraz załączeniem dokumentów potwierdzających, że roboty te zostały wykonane należycie (**referencje**).

4.2. W celu potwierdzenia, że wykonawca znajduje się w sytuacji ekonomicznej i finansowej zapewniającej wykonanie zamówienia, składa następujące dokumenty:

- **polisę** lub inny dokument ubezpieczenia potwierdzający, że wykonawca jest ubezpieczony od odpowiedzialności cywilnej w zakresie prowadzonej działalności gospodarczej

4.3. **Zaakceptowany wzór umowy** na załączniku nr 6 do niniejszej specyfikacji.

Wyżej wymienione dokumenty mogą być złożone w formie oryginałów lub kserokopii potwierdzonych za zgodność przez osobę / osoby uprawnioną do podpisania oferty z dopiskiem "**za zgodność z oryginałem**".

X. Informacja o sposobie porozumiewania się zamawiającego z wykonawcami

Każdy wykonawca ma prawo zwrócić się do zamawiającego o wyjaśnienie specyfikacji istotnych warunków zamówienia. Pytania wykonawców muszą być sformułowane na piśmie, i skierowane na adres:

Urząd Miejski w Małomicach, Plac Konstytucji 3 Maja 1, 67-320 Małomice
lub faksem: nr **(068) 376 90 27**

Zamawiający udzieli niezwłocznie odpowiedzi wszystkim wykonawcom, którzy pobrali specyfikację istotnych warunków zamówienia. W przypadku otrzymania informacji, której nie można odczytać obowiązuje informacja negatywna.

Zamawiający **nie przewiduje** zorganizowania zebrania z wykonawcami

XI. Osoby uprawnione do porozumiewania się z wykonawcami w sprawach innych niż określone w punkcie X.

Stanisław Becla - Inspektor w UM Małomice, tel. **068 3769027 wew. 38**
Edward Więckowski - Inspektor w UM Małomice, tel. **068 3769027 wew. 37**

XII. Wadium

Zamawiający wymaga wniesienia wadium

Ustala się wadium w wysokości: **2.000,00 zł**, słownie: dwa tysiące złotych)

Wykonawca wnosi wadium:

w pieniądzu, sposób przekazania: przelewem na konto Zamawiającego w Banku Spółdzielczym Żaganiu, o/Szprotawa nr **69965700070010037950005**

lub w jednej z poniżej podanych form:

- 1) w poręczeniach lub gwarancjach bankowych,
- 2) w gwarancjach ubezpieczeniowych
- 3) w poręczeniach udzielanych przez podmioty, o których mowa w art. 6b ust.5 pkt 2 ustawy z dnia 9 listopada 2000r. o utworzeniu Polskiej Agencji Rozwoju Przedsiębiorczości (tj. Dz. U. Nr 42, poz. 275 z 2007 r),

sposób przekazania: złożyć w siedzibie Zamawiającego **przed upływem terminu składania ofert** (w kasie Urzędu Miejskiego w Małomicach) lub załączyć do oferty. Przy czym za termin wniesienia wadium w formie przelewu pieniężnego przyjmuje się **termin uznania na rachunku zamawiającego**.

Dokument w formie poręczenia **winien zawierać stwierdzenie**, że na pierwsze pisemne żądanie Zamawiającego wzywające do zapłaty wadium, zgodnie z warunkami przetargu, następuje jego

bezwarunkowa wypłata bez jakichkolwiek zastrzeżeń.

XIII. Termin związania ofertą

Oferenci pozostają związani ofertą przez okres **30 dni** licząc od wyznaczonego terminu na składanie ofert

XIV. Opis przygotowania oferty

1. Przygotowanie oferty

1. Oferta musi być sporządzona **w języku polskim**, pismem czytelnym.
2. Koszty związane z przygotowaniem oferty **ponosi składający ofertę**.
3. Wykonawca może złożyć w prowadzonym postępowaniu wyłącznie **jedną** ofertę.
4. Oferta oraz wszystkie załączniki **wymagają podpisu osób uprawnionych** do reprezentowania firmy w obrocie gospodarczym, zgodnie z aktem rejestracyjnym, wymaganiami ustawowymi oraz przepisami prawa.
5. Jeżeli oferta i załączniki zostaną podpisane przez **upoważnionego przedstawiciela** Wykonawcy, należy **dołączyć właściwe umocowanie prawne**.
6. Oferta powinna zawierać **wszystkie wymagane dokumenty, oświadczenia i załączniki**, o których mowa w treści niniejszej specyfikacji.
7. Dokumenty powinny być sporządzone **zgodnie z zaleceniami** oraz przedstawionymi przez Zamawiającego wzorcami - załącznikami, a w szczególności **zawierać wszystkie informacje oraz dane**.
8. **Poprawki** w ofercie muszą być naniesione czytelnie oraz **opatrzone podpisem** osoby podpisującej ofertę.

2. Oferta wspólna

W przypadku, kiedy ofertę składa kilka podmiotów /np.konsorcjum/ oferta musi spełniać następujące warunki:

Wraz z ofertą winna być przedłożona kopia umowy lub inny dokument potwierdzający zawarcie konsorcjum /spółki cywilnej, podpisane przez wszystkich partnerów, przy czym termin, na jaki została zawarta umowa konsorcjum, **nie może być krótszy niż termin realizacji zamówienia**.

Oferta winna być podpisana przez każdego partnera lub upoważnionego przedstawiciela/partnera wiodącego.

Upoważnienie do pełnienia funkcji przedstawiciela / partnera wiodącego wymaga podpisu prawnie upoważnionych przedstawicieli każdego z partnerów - należy załączyć je do oferty.

Przedstawiciel / wiodący partner winien **być upoważniony** do zaciągania zobowiązań i płatności w imieniu każdego na rzecz każdego z partnerów oraz do wyłącznego występowania w realizacji kontraktu - do oferty należy załączyć oświadczenie

Podmioty występujące wspólnie ponoszą **solidarną odpowiedzialność** za niewykonanie lub nienależyte wykonanie zobowiązań

3. Inne wymagania dotyczące przygotowania oferty

3.1 Ofertę należy złożyć w nieprzejrzystym opakowaniu / zamkniętej kopercie w siedzibie zamawiającego

Gmina Małomice

Plac Konstytucji 3 Maja 1

67-320 Małomice

Pokój nr 10 (sekretariat)

3.2 Koperta / opakowanie zawierające ofertę powinno być opatrzone **nazwą i dokładnym adresem wykonawcy, nr faksu** zaadresowane do zamawiającego na adres siedziby zamawiającego:

Gmina Małomice

Plac Konstytucji 3 Maja 1

67-320 Małomice

3.3 Oznakowane następująco: oferta przetargowa na „**Wykonanie nawierzchni drogi gminnej ul. Konopnickiej w Małomicach z kostki brukowej betonowej – szarej grubość 8 cm**”

W przypadku braku tej informacji zamawiający nie ponosi odpowiedzialności za zdarzenia wynikające z tego braku, np. omyłkowe otwarcie oferty przed wyznaczonym terminem otwarcia a w przypadku składania oferty pocztą lub pocztą kurierską – za jej nie otwarcie w trakcie sesji otwarcia ofert.

3.4. Przed sporządzeniem oferty i obliczeniem ceny Wykonawca powinien dokładnie i szczegółowo zapoznać się :

- opisem przedmiotu zamówienia;
- obszarem realizacji przedmiotu zamówienia
- uzyskać niezbędne do sporządzenia oferty informacje mające wpływ na wartość realizowanego zamówienia, między innymi uzyskać informację o obowiązującej stawce podatku VAT- określonej w ustawie z dnia 11 marca 2004 roku o podatku od towarów i usług (Dz.U. Nr 54, poz. 535 z późn. zm.).

XV. Miejsce oraz termin składania i otwarcia ofert

1. Oferty należy składać w siedzibie zamawiającego:

Gmina Małomice

Plac Konstytucji 3 Maja 1

67-320 Małomice

Pokój nr 10 (sekretariat)

do dnia 2007-05-25 do godz. 12⁰⁰

Oferty złożone po terminie będą zwrócone wykonawcom bez otwierania, po upływie terminu do wniesienia protestu.

2. Miejsce i termin otwarcia ofert: w siedzibie zamawiającego

Gmina Małomice

Plac Konstytucji 3 Maja 1

67-320 Małomice

Pokój nr 2a (sala posiedzeń) w dniu 2007-05- 25 o godzinie 12¹⁵

3. Sesja otwarcia ofert

Bezpośrednio przed otwarciem ofert zamawiający przekaże zebranim wykonawcom informację o wysokości kwoty, jaką zamierza przeznaczyć na sfinansowanie zamówienia.

Otwarcie ofert jest jawne i nastąpi bezpośrednio po odczytaniu ww. informacji. Po otwarciu ofert przekazane zostaną następujące informacje: nazwa i siedziba wykonawcy, którego oferta jest otwierana, cena, a także termin wykonania zamówienia, okres gwarancji, warunki płatności

XVI. Opis sposobu obliczenia ceny

Cenę oferty stanowi **cena brutto zamówienia**

Cena oferty uwzględnia wszystkie zobowiązania, musi być podana w PLN cyfrowo i słownie, z wyodrębnieniem należnego podatku VAT.

Cena podana w ofercie powinna obejmować wszystkie koszty i składniki związane z wykonaniem zamówienia.

Cena może być tylko jedna.

XVII. Kryteria oceny oferty

1. Kryteria oceny ofert

Wybór oferty dokonany zostanie na podstawie niżej przedstawionych kryteriów:

Cena **100 %**

2. Oferta z najniższą ceną jednostkową z pośród ofert nie odrzuconych otrzyma 100 punktów, pozostałe proporcjonalnie mniej wg wzoru:

$(C_n/C_{of.b.} \times 100) \times 100\%$ = liczba punktów, gdzie:

C_n - najniższa cena jednostkowa,

$C_{of.b.}$ - cena oferty badanej,

100 - wskaźnik stały,

100% - procentowe znaczenie kryterium ceny

3. Wynik

Oferta, która przedstawia najkorzystniejszy bilans (maksymalna liczba przyznanych punktów w

oparciu o ustalone kryteria) zostanie uznana za najkorzystniejszą, pozostałe oferty zostaną sklasyfikowane zgodnie z ilością uzyskanych punktów. Realizacja zamówienia zostanie powierzona wykonawcy, który uzyska najwyższą ilość punktów.

XVIII. Zabezpieczenie należytego wykonania umowy

Zamawiający przewiduje wniesienie zabezpieczenia należytego wykonania umowy

Od wykonawcy, którego oferta zostanie uznana jako najkorzystniejsza wymagane będzie wniesienie **przed podpisaniem umowy** zabezpieczenia należytego wykonania zobowiązań w wysokości: **5 % maksymalnej wartości** nominalnej zobowiązania zamawiającego wynikającego z umowy

Zabezpieczenie należytego wykonania umowy wnoszone jest w jednej lub kilku następujących formach:

- 1) w pieniądzu, sposób przekazania:
przelewem na konto Zamawiającego w Banku Spółdzielczym Żaganii, O/Szprotawa Nr **69965700070010010037950005**
- 2) w poręczeniach lub gwarancjach bankowych,
- 3) w gwarancjach ubezpieczeniowych
- 4) w poręczeniach udzielanych przez podmioty, o których mowa w art. 6b ust.5 pkt 2 ustawy z dnia 9 listopada 2000 r. o utworzeniu Polskiej Agencji Rozwoju Przedsiębiorczości (tj. Dz.U Nr 42, poz. 275 z 2007 r.)

sposób przekazania: **przy podpisywaniu umowy.**

XIX. Informacje o formalnościach, jakie powinny zostać dopełnione po wyborze oferty w celu zawarcia umowy

1. Niezwłocznie po wyborze najkorzystniejszej oferty zamawiający zawiadamia wykonawców którzy złożyli oferty, o :
 - a) wyborze najkorzystniejszej oferty, podając nazwę (firmę) i adres wykonawcy, którego ofertę wybrano i uzasadnienie jej wyboru,
 - b) wykonawców, których oferty zostały odrzucone, podając uzasadnienie faktyczne i prawne,
 - c) wykonawców, którzy zostali wykluczeni z postępowania o udzielenie zamówienia, podając uzasadnienie faktyczne i prawne- jeżeli postępowanie było prowadzone w trybie przetargu nieograniczonego,
2. Niezwłocznie po wyborze najkorzystniejszej oferty zamawiający zamieszcza informacje, o których mowa w punkcie 1lit.a , również na stronie internetowej [www.malomice.pl /bip/](http://www.malomice.pl/bip/) oraz w miejscu publicznie dostępnym w swojej siedzibie.
3. Zamawiający zawrze umowę z wykonawcą, który przedłoży najkorzystniejszą ofertę z punktu widzenia kryteriów przyjętych w niniejszej specyfikacji, w terminie nie krótszym niż 7 dni od dnia przekazania zawiadomienia o wyborze oferty, nie później jednak niż przed upływem terminu związania ofertą.
4. O miejscu i terminie podpisania umowy zamawiający powiadomi odrębnym pismem. Termin ten może ulec zmianie w przypadku złożenia protestu przez któregoś z wykonawców. O nowym terminie zawarcia umowy wykonawca zostanie poinformowany po zakończeniu postępowania protestacyjnego.
5. Umowa zawarta zostanie z uwzględnieniem postanowień wynikających z treści niniejszej specyfikacji oraz danych zawartych w ofercie.
6. Postanowienia umowy zawarto we:
wzorze umowy, który stanowi załącznik nr 6 do niniejszej specyfikacji.
7. Wszelkie spory wynikłe ze stosowania umowy rozpatrywać będzie sąd właściwy według siedziby Zamawiającego.
8. Jeżeli Wykonawca, którego oferta została wybrana, uchyla się od zawarcia umowy w sprawie zamówienia publicznego lub nie wnosi wymaganego zabezpieczenia należytego wykonania umowy- jeżeli Zamawiający żąda takiego zabezpieczenia- Zamawiający może wybrać ofertę najkorzystniejszą spośród pozostałych ofert, bez przeprowadzania ich ponownej oceny, chyba że zachodzą przesłanki unieważnienia zamówienia.

XX. Środki ochrony prawnej

1. Środki ochrony prawnej przysługują Wykonawcom, w także innym osobom, jeżeli ich **interes**

- prawny** w uzyskaniu zamówienia doznał lub może doznać uszczerbku w wyniku naruszenia przez Zamawiającego przepisów ustawy.
2. Wobec treści ogłoszenia o zamówieniu, czynności podjętych przez Zamawiającego w toku postępowania oraz w przypadku zaniechania przez Zamawiającego czynności, do której jest obowiązany na podstawie ustawy można wnieść protest do Zamawiającego /pisemnie, faksem/.
 3. Protest wnosi się w terminie **7 dni** od dnia, w którym powzięto lub można było powziąć wiadomość o okolicznościach stanowiących podstawę jego wniesienia. Protest uważa się za wniesiony z chwilą, gdy dotarł on do Zamawiającego w taki sposób, że mógł zapoznać się z jego treścią.
 4. Protest dotyczący treści ogłoszenia, a jeżeli postępowanie jest prowadzone w trybie przetargu nieograniczonego także dotyczący postanowień specyfikacji istotnych warunków zamówienia wnosi się w terminie : 7 dni od dnia publikacji ogłoszenia w Biuletynie Zamówień Publicznych lub zamieszczenia specyfikacji istotnych warunków zamówienia na stronie internetowej lub na stronach portalu internetowego Urzędu- jeżeli wartość zamówienia jest mniejsza niż kwoty określone w Rozporządzeniu Prezesa Rady Ministrów z dnia 19 maja 2006 r. w sprawie kwot wartości zamówień oraz konkursów, od których jest uzależniony obowiązek przekazywania ogłoszeń Urzędowi Oficjalnych Publikacji Wspólnot Europejskich,- Dz. U. z 2006 r. Nr 87 poz. 604. Przepisu punktu 3 zdanie pierwsze – nie stosuje się.
 5. W przypadku wniesienia protestu dotyczącego treści ogłoszenia lub postanowień specyfikacji istotnych warunków zamówienia Zamawiający może przedłużyć termin składania ofert.
 6. Wniesienie protestu jest dopuszczalne tylko przed zawarciem umowy.
 7. Zamawiający odrzuca protest wniesiony po terminie, wniesiony przez podmiot nieuprawniony lub protest niedopuszczalny na podstawie art.181 ust.6. ustawy Prawo zamówień publicznych.
 8. Protest powinien wskazywać oprotestowaną czynność lub zaniechanie Zamawiającego, a także zawierać żądanie, związane przytoczenie zarzutów oraz okoliczności faktycznych i prawnych uzasadniających wniesienie protestu.
 9. W przypadku wniesienia protestu po upływie terminu składania ofert bieg terminu związania oferta ulega zawieszeniu do czasu ostatecznego rozstrzygnięcia protestu.
 10. O zawieszeniu biegu terminu związania ofertą zamawiający informuje niezwłocznie Wykonawców, którzy złożyli oferty.
 11. Kopię wniesionego protestu Zamawiający niezwłocznie przekazuje Wykonawcom uczestniczącym w postępowaniu o udzielenie zamówienia, a jeżeli protest dotyczy treści ogłoszenia lub postanowień specyfikacji istotnych warunków zamówienia zamieszcza ją również na stronie internetowej, na której jest udostępniona specyfikacja, wzywając wykonawców do wzięcia udziału w postępowaniu toczącym się w wyniku wniesienia protestu.
 12. Uczestnikami postępowania toczącego się w wyniku wniesienia protestu stają się Wykonawcy, którzy mają interes prawny w tym, aby protest został rozstrzygnięty na korzyść jednej ze stron i którzy przystąpili do postępowania:
 - w terminie 3 dni od dnia otrzymania wezwania, o którym mowa w punkcie 11,
 - do upływu terminów o których mowa w pkt.4 jeżeli protest dotyczy treści ogłoszenia lub w postępowaniu w trybie przetargu nieograniczonego także postanowień specyfikacji istotnych warunków zamówienia.
 13. Wykonawca zgłasza przystąpienie do postępowania toczącego się w wyniku wniesienia protestu, wskazując swój interes prawny w przystąpieniu i określając swoje żądanie w zakresie zarzutów zawartych w proteście. Zgłoszenie przystąpienia wnosi się do Zamawiającego przekazując jednocześnie jego kopię wykonawcy wnoszącemu protest.
 14. Wykonawca wnoszący protest oraz Wykonawca wezwany zgodnie z pkt.11 nie mogą następnie korzystać ze środków ochrony prawnej na czynności Zamawiającego wykonane zgodnie z ostatecznym rozstrzygnięciem protestu zapadłym w postępowaniu toczącym się w wyniku wniesienia protestu.
 15. Wykonawca wnoszący protest oraz Wykonawca wezwany zgodnie z pkt.11 nie mogą następnie wnieść protestu powołując się na te same okoliczności.
 16. Do czasu ostatecznego rozstrzygnięcia protestu Zamawiający nie może zawrzeć umowy.
 17. Zamawiający rozstrzyga jednocześnie wszystkie protesty dotyczące:
 - treści ogłoszenia;
 - postanowień specyfikacji istotnych warunków zamówienia;
 - wykluczenia wykonawcy z postępowania o udzielenie zamówienia, odrzucenia ofert i wyboru najkorzystniejszej- w postępowaniu prowadzonym w trybie przetargu nieograniczonego w terminie 10 dni od upływu ostatniego z terminów na wniesienie protestu.
 18. Protest inny niż wymieniony w pkt.17 Zamawiający rozstrzyga w terminie 10 dni od dnia jego wniesienia.
 19. Brak rozstrzygnięcia protestu w podanych terminach uznaje się za jego oddalenie.

20. Rozstrzygnięcie protestów wraz z uzasadnieniem oraz pouczeniem o sposobie i terminie wniesienia odwołania zamawiający przekazuje jednocześnie podmiotowi, który wniósł protest oraz wykonawcom, którzy przystąpili do postępowania toczącego się w wyniku wniesienia protestu, a jeżeli protest dotyczy treści ogłoszenia lub postanowień specyfikacji istotnych warunków zamówienia w postępowaniu prowadzonym w trybie przetargu nieograniczonego, zamieszcza również na stronie internetowej na której jest udostępniana.
21. W przypadku uwzględnienia protestu Zamawiający powtarza oprotestowaną czynność lub dokonuje czynności bezprawnie zaniechanej:
- 1) niezwłocznie – jeżeli uwzględnił wszystkie zgłoszone żądania;
 - 2) po ostatecznym rozstrzygnięciu protestu- jeżeli co najmniej jedno ze zgłoszonych żądań nie zostało uwzględnione.
22. O powtórzeniu lub dokonaniu czynności Zamawiający informuje niezwłocznie wszystkich Wykonawców.
23. Od rozstrzygnięcia protestu Wykonawcom, jak i osobom wezwanym nie przysługuje odwołanie.

XXI. Ogłoszenia wyników przetargu

Wyniki postępowania zostaną ogłoszone zgodnie z wymogami ustawy prawo zamówień publicznych w siedzibie zamawiającego i na stronie internetowej BIP Urzędu Miejskiego w Małomicach. Niezależnie od ogłoszenia wyników wszyscy wykonawcy uczestniczący w postępowaniu o zamówienie publiczne zostaną powiadomieni w formie pisemnej.

XXII. Postanowienia końcowe

W sprawach nieuregulowanych niniejszą specyfikacją zastosowanie mają przepisy ustawy Prawo zamówień publicznych oraz Kodeks cywilny.

XXIII. Załączniki

- | | |
|--|------------------|
| - Druk „OFERTA” | - załącznik nr 1 |
| - Druk „Oświadczenie” | - załącznik nr 2 |
| - Wykaz sprzętu | - załącznik nr 3 |
| - Wykaz zamówień zrealizowanych przez oferenta w ciągu ostatnich 5 lat o charakterze i złożoności porównywalnej z zakresem zadania będącego przedmiotem zamówienia (lub krótszy - w tym okresie odpowiadających swoim rodzajem, robotom budowlanym stanowiącym przedmiot zamówienia z podaniem ich wartości oraz daty i miejsca wykonania a także załączeniem dokumentów potwierdzających, że roboty zostały wykonane należycie) | - załącznik nr 4 |
| - Wykaz personelu | - załącznik nr 5 |
| - Wzór umowy | - załącznik nr 6 |
| - Opis techniczny i kosztorys ślepy | - załącznik nr 7 |
| - Projekt budowlany | - załącznik nr 8 |

Małomice, dnia 07 maja 2007 r.

Podpis osoby uprawnionej

DRUK OFERTY

BOC.Ed.W/7040-9/2007

Załącznik nr 1 do SIWZ

FORMULARZ OFERTOWY W TRYBIE PRZETARGU NIEOGRANICZONEGO O WARTOŚCI SZACUNKOWEJ PONIŻEJ 60 000 EURO

Dane dotyczące oferenta

Nazwa.....

Siedziba.....

Nr telefonu/faks.....

nr NIP.....

nr REGON.....

nr konta

Dane dotyczące zamawiającego

Gmina Małomice
Plac Konstytucji 3 Maja 1
67-320 Małomice

Zobowiązania oferenta

Zobowiązuję się wykonać przedmiot zamówienia:

**Wykonanie nawierzchni drogi gminnej ul. Konopnickiej w Małomicach z kostki brukowej betonowej – szarej grubość 8 cm
CPV 45233120-6 (roboty w zakresie budowy dróg)**

Wartość robót: NETTO zł

Wartość robót: BRUTTO zł

(słownie:)

podatek VAT % zł

Oświadczam, że:

- posiadam uprawnienia do wykonywania określonej działalności lub czynności, jeżeli ustawy nakładają obowiązek posiadania takich uprawnień
- posiadam niezbędną wiedzę i doświadczenie oraz potencjał techniczny, a także dysponuję osobami zdolnymi do wykonania zamówienia

- znajduję się w sytuacji ekonomicznej i finansowej zapewniającej wykonanie zamówienia
- nie podlegam wykluczeniu z postępowania o udzielenie zamówienia na mocy art. 24 ust. 1 i 2 Prawa zamówień publicznych
- przyjmuję zakres prac, termin wykonania zamówienia, warunki płatności, oraz udzielam gwarancji – zgodnie z zapisami przedstawionymi w Specyfikacji Istotnych Warunków Zamówienia (w tym we wzorze umowy i specyfikacji technicznej)
- zapoznałem się ze Specyfikacją Istotnych Warunków Zamówienia i nie wnoszę do niej zastrzeżeń oraz zdobyłem informacje potrzebne do właściwego wykonania zamówienia.
- uważam się za związanego niniejszą ofertą przez okres **30 dni**, tj. przez okres wskazany w specyfikacji.

.....
 podpis uprawnionego przedstawiciela oferenta

- Zobowiązuję się do wniesienia zabezpieczenia należytego wykonania umowy w wysokości: **5 % maksymalnej wartości** nominalnej zobowiązania zamawiającego wynikającego z umowy, w formach:
 - 1) w pieniądzu, sposób przekazania:
przelewem na konto Zamawiającego w Banku Spółdzielczym Żaganium, O/Szprotawa Nr **69965700070010010037950005**
 - 2) w poręczeniach lub gwarancjach bankowych,
 - 3) w gwarancjach ubezpieczeniowych
 - 4) w poręczeniach udzielanych przez podmioty, o których mowa w art. 6b ust.5 pkt 2 ustawy z dnia 9 listopada 2000 r. o utworzeniu Polskiej Agencji Rozwoju Przedsiębiorczości (tj. Dz.U Nr 42, poz. 275 z 2007 r.)

sposób przekazania: **przy podpisywaniu umowy**

- poświadczam wniesienie wadium w wysokości: **2.000,00 zł** (słownie: dwa tysiące złotych), w formach:
 - 1) w pieniądzu, sposób przekazania:
przelewem na konto Zamawiającego w Banku Spółdzielczym Żaganium, O/Szprotawa Nr **69965700070010010037950005**
 - 2) w poręczeniach lub gwarancjach bankowych,
 - 3) w gwarancjach ubezpieczeniowych
 - 4) w poręczeniach udzielanych przez podmioty, o których mowa w art. 6b ust.5 pkt 2 ustawy z dnia 9 listopada 2000 r. o utworzeniu Polskiej Agencji Rozwoju Przedsiębiorczości (tj. Dz.U Nr 42, poz. 275 z 2007 r.)

sposób przekazania: złożyć w siedzibie Zamawiającego przed terminem upływu składania ofert (w kasie Urzędu Miejskiego w Małomicach) lub załączyć do oferty.

Przy czym za termin wniesienia wadium w formie przelewu pieniężnego przyjmuje się **termin uznania na rachunku zamawiającego.**

Dokument w formie poręczenia **winien zawierać stwierdzenie**, że na pierwsze pisemne żądanie Zamawiającego wzywające do zapłaty wadium, zgodnie z warunkami przetargu, następuje jego bezwarunkowa wypłata bez jakichkolwiek zastrzeżeń.

Pełnomocnik w przypadku składania oferty wspólnej

Nazwisko, imię

Stanowisko

Telefon.....Fax.....

Zakres*:

- do reprezentowania w postępowaniu
- do reprezentowania w postępowaniu i zawarcia umowy

Na potwierdzenie spełnienia wymagań do oferty załączam:

1. Oświadczenie z art. 22 ust. 1

2. Odpis z właściwego rejestru/aktualne zaświadczenie o wpisie do ewidencji działalności gospodarczej,
3. Polisę ubezpieczeniową
4. Zaakceptowaną „specyfikację techniczną”
5. Zaakceptowany wzór umowy
6. Wykaz sprzętu
7. Wykaz pracowników
8. Wykaz zrealizowanych prac
9. dokumenty potwierdzające, że prace wymienione w wykazie dostały wykonane należycie
10.
11.

Zastrzeżenie wykonawcy

Niżej wymienione dokumenty składające się na ofertę nie mogą być ogólnie udostępnione:

.....
.....
.....

(imię i nazwisko)
podpis uprawnionego przedstawiciela oferenta

* niepotrzebne skreślić pod rygorem odrzucenia oferty

OŚWIADCZENIE

Przystępując do udziału w przetargu nieograniczonym na wykonanie zadania pt. **„Wykonanie nawierzchni drogi gminnej ul. Konopnickiej w Małomicach z kostki brukowej betonowej – szarej grubość 8 cm”**

Zgodnie z art. 22 ust. 1 ustawy z dnia 29 stycznia 2004 r. Prawo zamówień publicznych (z późniejszymi zmianami), oświadczamy, co następuje:

1. Posiadamy uprawnienia niezbędne do wykonania określonych w przekazanym przez Zamawiającego opisie prac i czynności;
2. Posiadamy niezbędną wiedzę i doświadczenie oraz potencjał techniczny, a także dysponujemy osobami zdolnymi do wykonania zamówienia;
3. Znajdujemy się w sytuacji ekonomicznej i finansowej zapewniającej wykonanie zamówienia;
4. Nie podlegamy wykluczeniu z postępowania na podstawie art. 24 ust.1 i 2 ustawy z dnia 29 stycznia 2004 r. Prawo zamówień publicznych

....., dnia

.....
podpis uprawnionego przedstawiciela oferenta

Wykaz zamówień zrealizowanych przez oferenta w ciągu ostatnich 5 lat o charakterze i złożoności porównywalnej z zakresem zadania będącego przedmiotem zamówienia.

Nazwa i adres oferenta.....

.....

L.p.	Rodzaj i zakres zamówienia	Całkowita wartość	Termin realizacji	Nazwa zamawiającego Dołączyć referencje

.....
(podpis upoważnionego przedstawiciela)

.....
 (pieczęć oferenta)

Wykaz personelu

Składając ofertę w postępowaniu o udzielenie zamówienia publicznego na **Wykonanie nawierzchni drogi gminnej ul. Konopnickiej w Małomicach z kostki brukowej betonowej – szarej grubość 8 cm** oświadczamy, że do realizacji zamówienia przewidujemy zatrudnić następujące osoby.

Nazwisko i imię	Wykształcenie	Proponowane przeznaczenie	Lata doświadczenia	Opis Doświadczeń (techniczne i kierownicze)

.....,dn.....

.....
 (podpis upoważnionego przedstawiciela)

1. Załącznik wypełnić zgodnie z postanowieniami instrukcji dla Wykonawców
2. Dołączyć kserokopię uprawnień

WZÓR

UMOWA NR

Zawarta w dniu w Małomicach
pomiędzy:

Gminą Małomice, Plac Konstytucji 3 Maja 1, 67-320 Małomice

NIP 924-10-01-201

REGON P-000528770

zwanym dalej „Zamawiającym „

reprezentowanym przez:

1. **Małgorzatę Sendecką**

- **Burmistrza Małomic**

2. **Barbarę Kurowską**

- **Skarbnik Gminy Małomice**

a: firmą

wpisanym do

NIP REGON

reprezentowanym przez:

zwaną dalej „Wykonawcą”

§ 1.

1. Zgodnie z wynikiem przetargu nieograniczonego Zamawiający zleca, a Wykonawca przyjmuje do **Wykonania nawierzchni drogi gminnej ul. Konopnickiej w Małomicach z kostki brukowej betonowej – szarej grubość 8 cm**

§ 2.

1. Wykonawca zobowiązuje się wykonać przedmiot umowy zgodnie ze „**Projektem budowlanym**” stanowiącą integralną część niniejszej umowy oraz obowiązującymi przepisami, normami i normatywami.
2. Miejsca wykonywania prac należy oznakować zgodnie z czasową organizacją robót.
3. Od momentu rozpoczęcia wykonywania przedmiotu zamówienia do czasu odbioru ostatecznego robót Wykonawca ponosi pełną odpowiedzialność za szkody wyrządzone osobom trzecim wskutek prowadzenia prac objętych przedmiotem umowy.

§ 3.

1. Inspektorem nadzoru z ramienia Zamawiającego będzie,
(uprawnienie Nr,)
2. Obowiązki kierownika robót z ramienia Wykonawcy pełnić będzie
3. Strony zobowiązują się wzajemnie powiadamiać na piśmie (faksem) o zaistniałych przeszkodach w wypełnianiu zobowiązań umownych podczas wykonywania prac.

§ 4.

1. Wykonawca zobowiązuje się wykonać przedmiot umowy w terminie **2 m-cy** od daty podpisania umowy.
2. W wypadku wystąpienia złych warunków atmosferycznych, uniemożliwiających **wykonywanie nawierzchni drogi gminnej ul. Konopnickiej w Małomicach z**

kostki brukowej betonowej – szarej grubość 8 cm, termin wykonania prac ulega przesunięciu o okres wynikający z przerw.

3. Nowy termin zakończenia prac objętych umową zostanie wprowadzony do umowy aneksem.
4. Wykonawca jest zobowiązany do pisemnego zgłoszenia wykonanych prac do odbioru.
5. Odbiór **wykonania nawierzchni drogi gminnej ul. Konopnickiej w Małomicach z kostki brukowej betonowej – szarej grubość 8 cm** odbędzie się w terenie na podstawie protokołu odbioru prac w ciągu 7 dni od daty zgłoszenia, o którym jest mowa w pkt 4.
6. Protokół odbioru sporządza Zamawiający, w którym określa sposób i termin usunięcia wad jakościowych i ilościowych – protokół podpisują Strony umowy.
7. Koszt usunięcia wad ponosi Wykonawca, a okres ich usuwania nie przedłuża terminu zakończenia robót, określonego w pkt 1.
8. Wykonawca jest zobowiązany do pisemnego zgłoszenia usunięcia wad jakościowych i ilościowych określonych w protokole, o którym mowa w pkt 6.
9. Odbiór wykonania robót po usunięciu wad jakościowych odbędzie się w terenie na podstawie protokołu odbioru prac w ciągu 7 dni od daty zgłoszenia, o którym jest mowa w pkt 8.
10. Jako datę wykonania przedmiotu umowy traktuje się datę zgłoszenia przez Wykonawcę prac do odbioru, jeśli prace te zostały wykonane bezusterkowo, co potwierdzi protokół odbioru, o którym mowa w pkt 6 lub 9.

§ 5.

1. Wykonawca otrzyma zapłatę za rzeczywistą ilość wykonanych robót określonych w § 1 niniejszej umowy w wysokości brutto zł.

Słownie:.....

W tym % podatek VAT:

Cena jednostkowa netto.....zł.

2. Na cenę określoną w pkt 1 składają się wszelkie koszty poniesione przez Wykonawcę w celu wykonania przedmiotu umowy zgodnie z „**Projektem budowlanym**” (oprócz podatku VAT) i cena ta nie ulegnie zmianie w okresie trwania umowy.
3. W przypadku urzędowej zmiany, w okresie trwania umowy, wysokości wskaźnika podatku VAT – zostanie on zmieniony i wprowadzony aneksem do umowy.

§ 6.

1. Zamawiający zobowiązany jest, na podstawie protokołu odbioru prac, potwierdzającym bezusterkowe wykonanie przedmiotu zamówienia, zapłacić Wykonawcy wynagrodzenie za wykonane i odebrane prace.
2. Podstawą do rozliczenia pomiędzy Zamawiającym a Wykonawcą jest faktura obejmująca całość wykonanych prac objętych umową, płatna w terminie 30 dni od daty jej otrzymania przez Zamawiającego.
3. Faktura za prace będące przedmiotem umowy będzie płatna przelewem na konto Wykonawcy

§ 7

1. W przypadku niedotrzymania przez Wykonawcę terminu umowy, Zamawiającemu przysługuje prawo zastosowania kar umownych za zwłokę – w wysokości 0,2 % wartości nominalnej umowy określonej w § 5 pkt 1 za każdy dzień zwłoki.
2. W przypadku odstąpienia od umowy przez Wykonawcę, z przyczyn zależnych od Zamawiającego, Zamawiający zapłaci Wykonawcy karę w wysokości 20 % wartości nominalnej umowy określonej w § 5 pkt 1.
3. W przypadku odstąpienia od umowy przez Zamawiającego z przyczyn, za które ponosi odpowiedzialność Wykonawca, Wykonawca zapłaci Zamawiającemu karę umowną w wysokości 20 % wartości nominalnej umowy określonej w § 5 pkt 1.

§ 8.

1. Na przedmiot umowy Wykonawca udziela Zamawiającemu **36 m-cy gwarancji** licząc od dnia podpisania protokołu odbioru, potwierdzającego bezusterkowe wykonanie prac.
2. W razie wystąpienia wad lub usterek, Zamawiający zgłosi je wykonawcy niezwłocznie po ich ujawnieniu, wyznaczając termin na ich usunięcie.
3. Wykonawca zobowiązany jest do usunięcia wad i usterek w terminie wyznaczonym przez Zamawiającego.
4. W razie nie usunięcia wad i usterek w terminie, o którym mowa w ust. 3, Zamawiający usunie usterki na koszt Wykonawcy, zachowując prawa wynikające z gwarancji.
5. Bezpośrednio przed zakończeniem okresu gwarancyjnego oraz po usunięciu ujawnionych w tym czasie wad i usterek, strony spiszą protokół odbioru pogwarancyjnego.

§ 9.

1. **Wykonawca** wnosi zabezpieczenie należytego wykonania umowy w wysokości zł (słownie:..... złotych) co stanowi 5 % wartości nominalnej umowy określonej w § 5 pkt 1 niniejszej umowy, w formie
2. Zabezpieczenie należytego wykonania umowy zostanie zwrócone **Wykonawcy** w następujących terminach:
 - 1) 70 % wysokości zabezpieczenia w ciągu 30 dni od dnia wykonania zamówienia.
 - 2) 30 % wysokości zabezpieczenia w ciągu 15 dni od upływu okresu gwarancji.

§ 10.

Wykonawca zobowiązany jest wykonać na podstawie dodatkowego zamówienia przy zachowaniu tych samych norm, parametrów i standardów oraz wskaźników kalkulacyjnych wskazanych w ofercie, prac nie objętych umową (kosztorysem ślepym oraz projektem budowlanym niezbędnych do prawidłowego wykonania przedmiotu umowy), których wykonanie nie można było zaplanować na skutek sytuacji niemożliwej wcześniej do przewidzenia, jeżeli:

- z przyczyn technicznych lub gospodarczych oddzielenie zamówienia dodatkowego od zamówienia podstawowego wymagałoby poniesienia niewspółmiernie wysokich kosztów lub
- wykonanie zamówienia podstawowego jest uzależnione od wykonania zamówienia dodatkowego.

Wartość zamówienia dodatkowego nie może przekroczyć 20% wartości zamówienia.

§ 11

Wykonawca bez dodatkowego wynagrodzenia zobowiązuje się do:

1. urządzenia terenu budowy, wykonania przyłączy wodociągowych i energetycznych dla potrzeb terenu budowy oraz ponoszenia kosztów ich użycia,
2. poniesienia ewentualnych kosztów i włączeń energii elektrycznej,
3. wykonania projektu organizacji ruchu oraz oznakowania terenu budowy,
4. w przypadku zniszczenia lub uszkodzenia robót, ich części bądź urządzeń w toku realizacji – naprawienia ich i doprowadzenie do stanu pierwotnego,
5. demontażu, napraw, montażu ogrodzeń posesji oraz innych uszkodzeń obiektów istniejących i elementów zagospodarowania terenu,
6. wykonania badań, prób, jak również do dokonania odkrywek w przypadku nie zgłoszenia robót do odbioru ulegających zakryciu lub zanikających,
7. zapewnienie obsługi geodezyjnej przez uprawnione służby geodezyjne obejmującej wytyczenie oraz bieżącą inwentaryzację powykonawczą,

8. dokonania uzgodnień, uzyskania wszelkich opinii niezbędnych do wykonania przedmiotu umowy i przekazania go do użytku,
9. należytego zabezpieczenia terenu budowy,
10. zapewnienia dozoru, a także właściwych warunków bezpieczeństwa i higieny pracy,
11. utrzymania terenu budowy w stanie minimalizującym utrudnienia komunikacyjne oraz usuwania na bieżąco zbędnych materiałów, odpadów śmieci,
12. umożliwienia wstępu na teren budowy pracownikom organu nadzoru budowlanego i pracownikom jednostek sprawujących funkcje kontrolne oraz uprawnionym przedstawicielom Zamawiającego,
13. uporządkowanie terenu budowy po zakończeniu robót i przekazanie go Inwestorowi najpóźniej do dnia odbioru końcowego.

§ 12

Wszelkie zmiany i uzupełnienia niniejszej umowy mogą być dokonywane wyłącznie w formie pisemnego aneksu podpisanego przez obie strony.

§ 13.

1. W sprawach nie uregulowanych niniejszą umową mają zastosowanie powszechnie obowiązujące przepisy prawa, a w szczególności Kodeksu Cywilnego.
2. Wszelkie spory wynikłe z zastosowania niniejszej umowy rozpatrywać będzie sąd właściwy według siedziby zamawiającego.

§ 14.

Umowa została sporządzona w dwóch jednobrzmiących egzemplarzach – po jednym egzemplarzu dla każdej ze stron.

Brak zastrzeżeń formalno prawnych:

AKCEPTUJĘ:

.....

podpis przedstawiciela oferenta

OPIS TECHNICZNY

**obejmuje zakres robót w km
od 0+000 do 0+507**

UWAGA!

SIWZ obejmuje zakres robót:

Odcinek A: od 0+000 do 0+153

Odcinek B: od 0+000 do 0+107


Zgodnie z przedmiarem robót

1. STAN ISTNIEJĄCY I ZAKRES PRAC DO WYKONANIA:


Przedmiotowe odcinki (A i B) ulicy M. Konopnickiej w Małomicach o długości 210,00 mb powierzchni 1253 m², zlokalizowane są w centralnej części miasta i zawarte pomiędzy ulicami Słowackiego – Małnicza – Mieszka I. Ulice posiadają krawężniki betonowe, oraz wykonaną podbudowę z kruszywa łamanego wymagającą wyprofilowania kruszywem łamanym do wymaganych spadków poprzecznych. W ciągu ulicy wykonano uprzednio chodniki o nawierzchni z kostki brukowej betonowej.

Zakres prac objęty przetargiem obejmuje wykonanie nawierzchni jezdni z kostki brukowej betonowej szarej o grubości 8 cm na podsypce cementowo – piaskowej grubości 5 cm **na istniejącej** podbudowie z kruszywa łamanego. Istniejącą podbudowę należy wyprofilować do wymaganych spadków poprzecznych kruszywem łamanym. Wykonana podbudowa posiada wyniki zagęszczenia i nośności i spełnia wymagania wysokościowe stosownie do projektu budowlanego. W ciągu ulicy wykonano wpusty uliczne stosownie do projektu.

W planie granice robót wyznaczają krawężniki betonowe na ławie z betonu wykonane przez inwestora w latach ubiegłych.

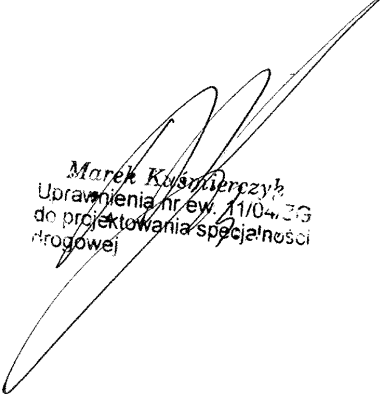

Marek Kysmierzczak
Uprawnienia nr ew. 11/04/23
do projektowania specjalności
drogowej

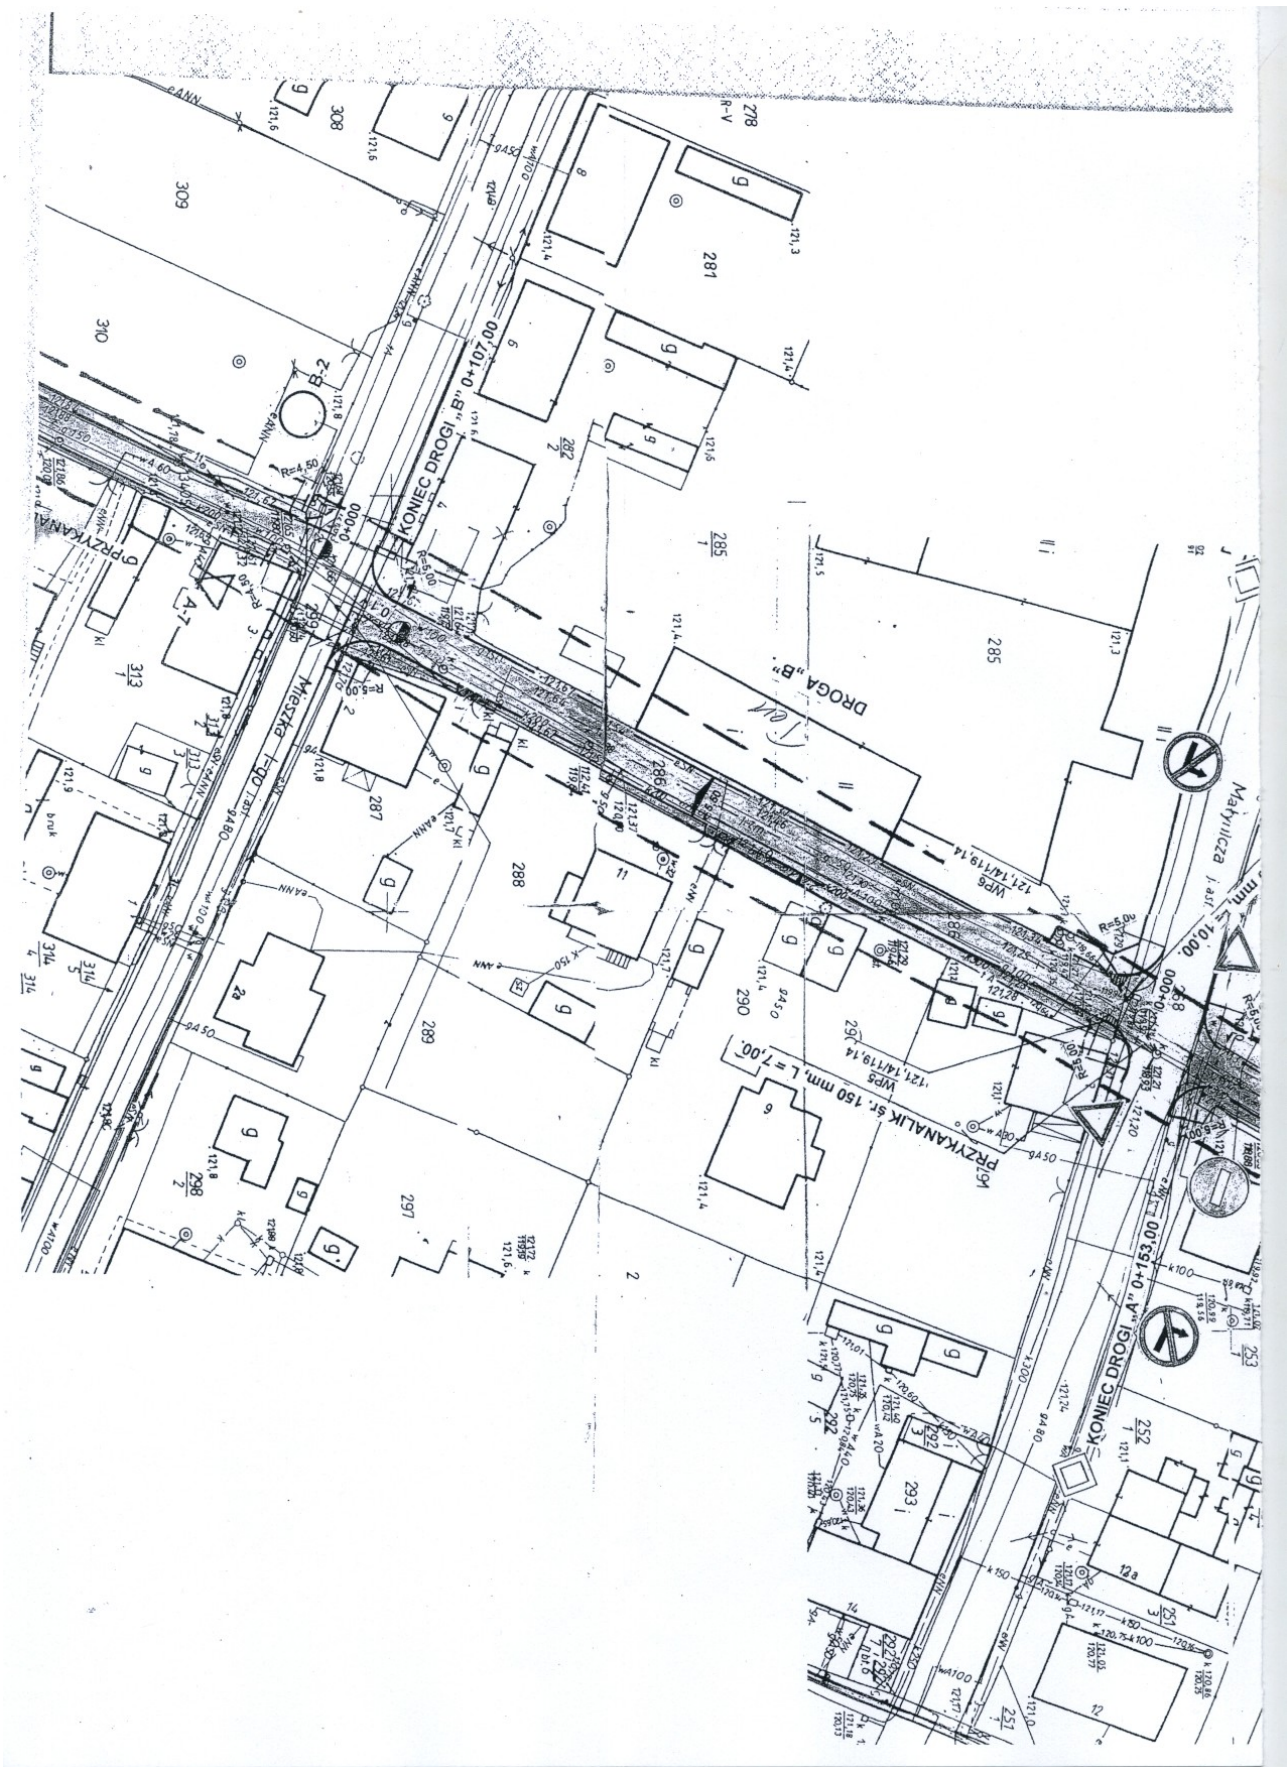

PRZEDMIAR ROBÓT

Bemark - Marek Kuśmierczyk

<<adres firmy opracowującej kosztorys>>

KOSZTORYS ŚLEPY.

NAWIERZCHNIA Z KOSTKI BRUKOWEJ BETONOWEJ SZAREJ GR. 8 cm.
UL. M. KONOPNICKIEJ W MAŁOMICACH. : <<nazwa budowy>>
URZĄD MIEJSKI : <<lokalizacja budowy>>
MAŁOMICE. : <<nazwa zamawiającego>>
WYKONAWCA ROBÓT : <<adres zamawiającego>>
ADRES WYKONAWCY : <<nazwa wykonawcy robót>>
SPORZĄDZIŁ KALKULACJE : <<adres wykonawcy robót>>
: <<nazwiska i funkcje osób, które sporządziły kosztorys>>
DATA OPRACOWANIA : 15.04.2007

Wartość kosztorysowa robót bez podatku VAT	:	zł
Podatek VAT	:	zł
Ogółem wartość kosztorysowa robót	:	zł

Słownie:

WYKONAWCA :

INWESTOR :


Data opracowania
15.04.2007

Data zatwierdzenia

Lp.	Podstawa wy- ceny	Opis	Jedn. miary	Ilość	Cena zł	Wartość (5 x 6) zł
1	2	3	4	5	6	7
1	KSNR 6 0107-01	Wyrównanie istniejącej podbudowy tłucznem kamiennym sortowanym zagęszczanym mechanicznie o gr. do 10 cm	m ³	6.270		
2	KSNR 6 0502-03	Chodniki z kostki brukowej betonowej grubości 8 cm na podsypce cementowo-piaskowej z wypełnieniem spoin piaskiem	m ²	1253.000		
Wartość kosztorysowa robót bez podatku VAT						
Podatek VAT						
Ogółem wartość kosztorysowa robót						

Słownie:

PROJEKT BUDOWLANY

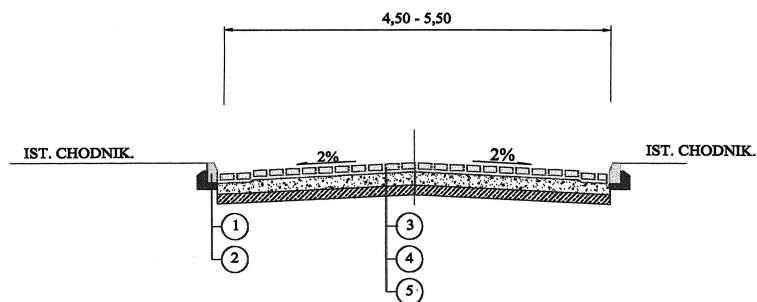

- ① IST. KRAWĘŻNIK BETONOWY,
- ② IST. ŁAWA Z BETONU,
- ③ PROJ. NAW. Z KOSTKI BRUKOWEJ BET. SZAREJ, GR. 8 cm,
- ④ PODSYPKA CEMENTOWO - PIASKOWA GR. 5 cm,
- ⑤ ISTNIEJĄCA PODBUDOWA Z KRUSZYWA ŁAMNEGO DO WYPROFILOWANIA.

ZAKŁAD BUDOWY DRÓG I MOSTÓW "BEMARK" - MAREK KUŚMIERCZYK 68-300 LUBSKO, UL. BUDOWLANÝCH 4, TEL/FAX: 068 457 25 57.			
PROJEKT BUDOWLANY BUDOWA DROGI GMINNEJ - ULICA M. KONOPNICKEJ W MAŁOMICACH.			
Inwestor:	Urząd Miejski w Małomicach.		SKALA:
Projektant:	Marek Kuśmierczyk, nr. upr. 11/04/ZG.	05.03	1:50.
PRZEKRÓJ NORMALNY			RYS. 2.1.