


nawierzchnia bitumiczna (asfalt)

1:100  
1:1000

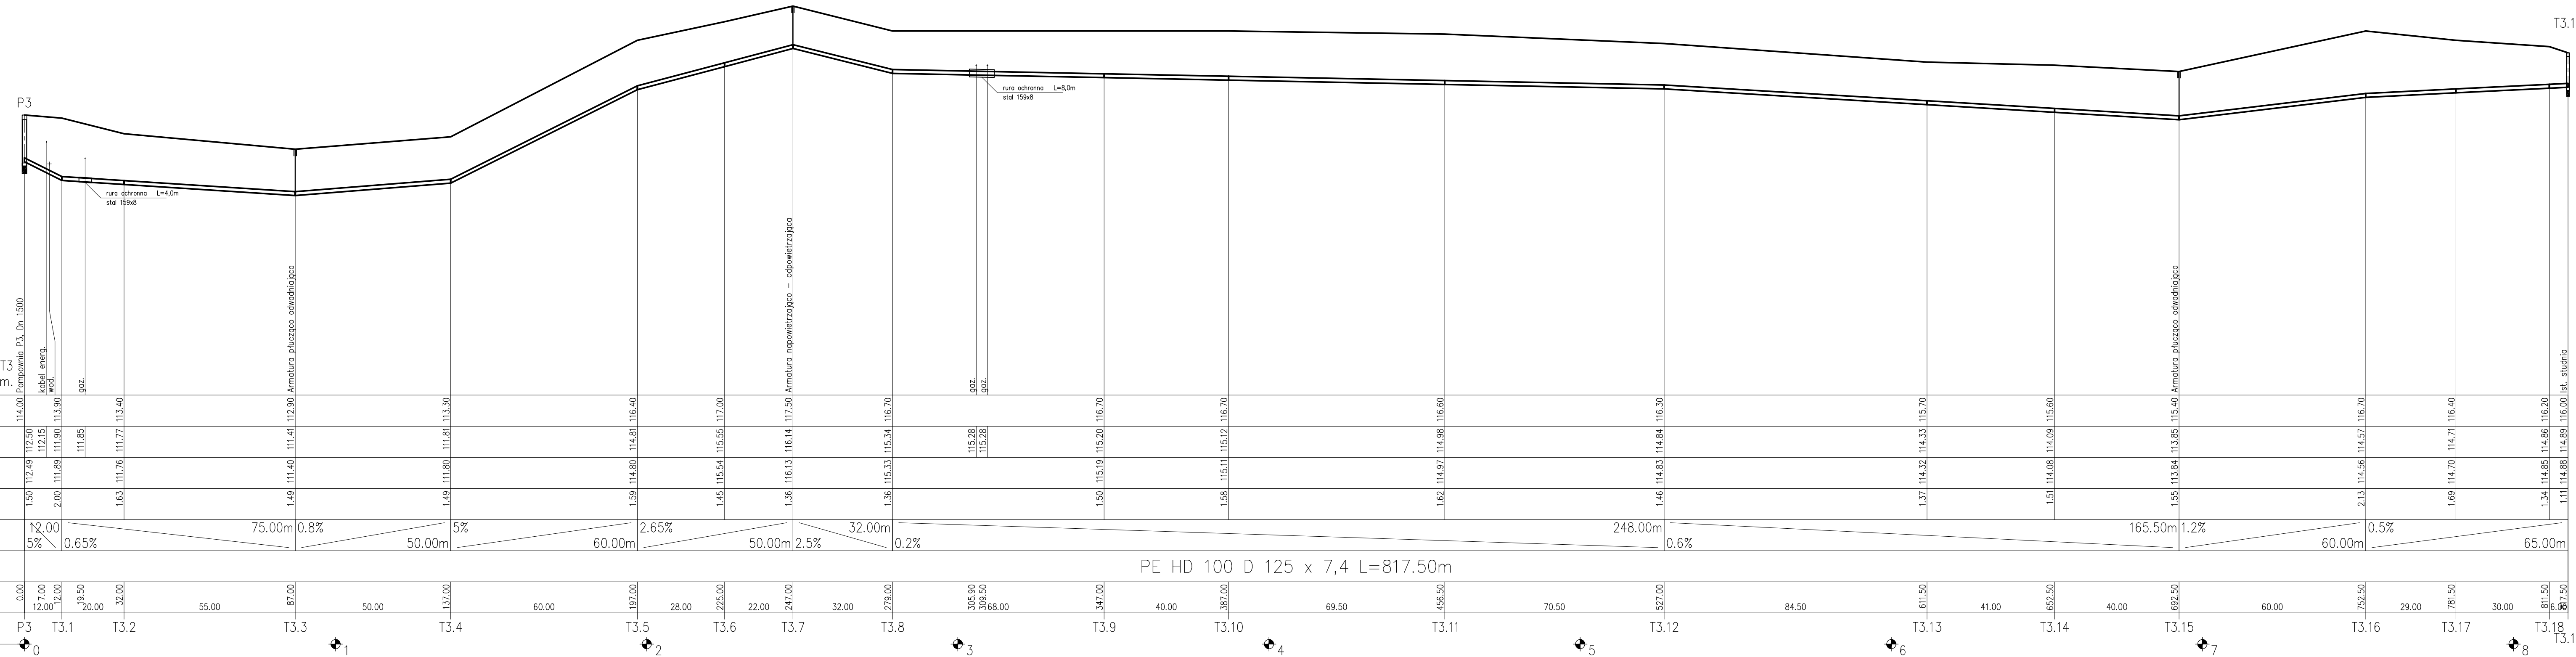

**PROFIL PODŁUŻNY RUROCIĄGU  
TŁOCZNEGO POMPOWNI P3  
Skala 1: 100/1000**

OZNACZENIE PROFILU:  
POZIOM PORÓWNAWCZY  
105.00 m n.p.m.

ZAGŁĘBIENIE DNA KANAŁU	1.50	2.00	1.63	1.49	1.59	1.45	1.36	1.36	1.62	1.37	1.51	1.55	2.13	1.69	1.34	1.11																									
SPADKI, DŁUGOŚCI	5%	0.65%	0.8%	5%	2.65%	2.5%	0.2%	0.6%	1.2%	0.5%	0.5%	0.5%	0.5%	0.5%	0.5%	0.5%																									
ŚREDNICA, MATERIAŁ	PE HD 100 D 125 x 7,4 L=817.50m	
ODLEGŁOŚCI	0.00	7.00	9.50	20.00	32.00	55.00	67.00	50.00	137.00	60.00	197.00	28.00	25.00	22.00	247.00	32.00	279.00	305.90	309.50	368.00	347.00	40.00	387.00	69.50	456.50	70.50	527.00	84.50	611.50	41.00	652.50	40.00	692.50	60.00	752.50	29.00	781.50	30.00	811.50	6.00	817.50
HEKTOMETRY	P3	T3.1	T3.2	T3.3	T3.4	T3.5	T3.6	T3.7	T3.8	T3.9	T3.10	T3.11	T3.12	T3.13	T3.14	T3.15	T3.16	T3.17	T3.18	T3.19																					

Opracował:	mgr inż. Dominika Kudlik	Data:	08.2008	Nr uprawnień:		Podpis:		Investor:	Burmistrz Miasta Malomice
Projektował:	mgr inż. Marek Drozdowski		08.2008	GP.4-63/448/76				Obiekt, adres:	Kanalizacja sanitarna i deszczowa w m. MALOMICE
Sprawił:	inż. Mariusz Tomczak		08.2008	99/2001					
Tytuł rysunku: <b>PROFIL PODŁUŻNY RUROCIĄGU TŁOCZNEGO POMPOWNI P3</b>									
SUMAX SP. Z O.O. BIURO TECHNICZNO - HANDLOWE 31-465 KRAKÓW, ul. Dzielkiego 2 tel. (012) 413 77 75, 413 69 84 fax (012) 411 91 18		Stadium:	PROJEKT BUDOWLANY	Nr rejestracyjny:	PR-0145	Skala:	1:100/1000	Nr rysunku:	MA-8/KAN
Rysunek wykonano przy użyciu programu: <b>PROFIL KOORDYNATOR. Numery licencji: 33/K/7/2001, 34/K/7/2001.</b> Rysunek jest własnością firmy WPPU SUMAX Sp. z o.o. Bez pisemnego zezwolenia nie może być kopiowany, rozpowszechniany, ani udostępniany osobom trzecim. Wszelkie prawa autorskie zastrzeżone dla WPPU SUMAX Sp. z o.o.									