


- 1A ŚCIANA ZEWNĘTRZNA – SALA, POM. TECHNICZNE  
PEŁNY TYPU "SANDWICH" Z WYPEŁNIENIEM 10,0 cm  
WELNA MINERALNA (EI 30)
- 1B ŚCIANA ZEWNĘTRZNA – POKOJE, SZATNIENIE  
PEŁNY TYPU "SANDWICH" Z WYPEŁNIENIEM 10,0 cm  
WELNA MINERALNA (EI 30)  
PEŁNY TYPU "SANDWICH" Z WYPEŁNIENIEM 10,0 cm  
WELNA MINERALNA (EI 30)  
PEŁNY TYPU "SANDWICH" Z WYPEŁNIENIEM 10,0 cm  
WELNA MINERALNA (EI 30)
- 1C ŚCIANA ZEWNĘTRZNA – UMYWALNIE  
PEŁNY TYPU "SANDWICH" Z WYPEŁNIENIEM 10,0 cm  
WELNA MINERALNA (EI 30)  
2x PEŁNY TYPU "SANDWICH" Z WYPEŁNIENIEM 10,0 cm  
WELNA MINERALNA (EI 30)  
PEŁNY TYPU "SANDWICH" Z WYPEŁNIENIEM 10,0 cm  
WELNA MINERALNA (EI 30)
- 1D ŚCIANA ZEWNĘTRZNA – HALL, KLATKA SCHODOWA  
PEŁNY TYPU "SANDWICH" Z WYPEŁNIENIEM 10,0 cm  
WELNA MINERALNA (EI 30)  
RUSZTY ZEŁBETOWE WG PT KONSTRUKCJI  
PEŁNY TYPU "SANDWICH" Z WYPEŁNIENIEM 10,0 cm  
WELNA MINERALNA (EI 30)
- 1E ŚCIANA ZEWNĘTRZNA – SALA SPORTOWA (EI 30)  
BIAŁA ARKADOWA LUB FALISTA  
WELNA MINERALNA GR.10,0cm W KASETACH  
KASETY STALOWE
- 1F ŚCIANA ZEWNĘTRZNA – HALL, KL.SCHOD. (EI 30)  
BIAŁA ARKADOWA LUB FALISTA  
WELNA MINERALNA GR.10,0cm W KASETACH  
KASETY STALOWE  
RUSZTY ZEŁBETOWE WG PT KONSTRUKCJI  
PEŁNY TYPU "SANDWICH" Z WYPEŁNIENIEM 10,0 cm  
WELNA MINERALNA (EI 30)
- 2A ŚCIANA ZEWNĘTRZNA (REI 60)  
TNK CEMENTOWO-WAPIENNY  
BLOCCZKI GAZOBETONOWE
- 2B ŚCIANA ZEWNĘTRZNA (REI 60)  
BLOCCZKI GAZOBETONOWE  
PEŁNY TYPU "SANDWICH" Z WYPEŁNIENIEM 10,0 cm  
WELNA MINERALNA (EI 30)
- 2C ŚCIANA ZEWNĘTRZNA (REI 60)  
TNK CEMENTOWO-WAPIENNY  
BLOCCZKI GAZOBETONOWE  
PEŁNY TYPU "SANDWICH" Z WYPEŁNIENIEM 10,0 cm  
WELNA MINERALNA (EI 30)
- 2D ŚCIANA ZEWNĘTRZNA (REI 60)  
BLOCCZKI GAZOBETONOWE  
PEŁNY TYPU "SANDWICH" Z WYPEŁNIENIEM 10,0 cm  
WELNA MINERALNA (EI 30)
- 2E ŚCIANA ZEWNĘTRZNA (REI 60)  
BLOCCZKI GAZOBETONOWE  
PEŁNY TYPU "SANDWICH" Z WYPEŁNIENIEM 10,0 cm  
WELNA MINERALNA (EI 30)
- 3A ŚCIANA ZEWNĘTRZNA (EI 60)  
2x OCINACZKOWANA  
SLUPKI I RYGLE STALOWE  
WELNA MINERALNA MIĘDZY KONSTRUKCJĄ  
OGNIOCHRONNA
- 3B ŚCIANA ZEWNĘTRZNA  
PEŁNY TYPU "SANDWICH" Z WYPEŁNIENIEM 10,0 cm  
WELNA MINERALNA (EI 30)  
PEŁNY TYPU "SANDWICH" Z WYPEŁNIENIEM 10,0 cm  
WELNA MINERALNA (EI 30)
- 3C ŚCIANA ZEWNĘTRZNA  
PEŁNY TYPU "SANDWICH" Z WYPEŁNIENIEM 10,0 cm  
WELNA MINERALNA (EI 30)  
PEŁNY TYPU "SANDWICH" Z WYPEŁNIENIEM 10,0 cm  
WELNA MINERALNA (EI 30)
- 3D ŚCIANA ZEWNĘTRZNA  
PEŁNY TYPU "SANDWICH" Z WYPEŁNIENIEM 10,0 cm  
WELNA MINERALNA (EI 30)  
PEŁNY TYPU "SANDWICH" Z WYPEŁNIENIEM 10,0 cm  
WELNA MINERALNA (EI 30)
- 3E ŚCIANA ZEWNĘTRZNA  
PEŁNY TYPU "SANDWICH" Z WYPEŁNIENIEM 10,0 cm  
WELNA MINERALNA (EI 30)  
PEŁNY TYPU "SANDWICH" Z WYPEŁNIENIEM 10,0 cm  
WELNA MINERALNA (EI 30)
- 4 ŚCIANA ZEWNĘTRZNA  
PEŁNY TYPU "SANDWICH" Z WYPEŁNIENIEM 10,0 cm  
WELNA MINERALNA (EI 30)  
PEŁNY TYPU "SANDWICH" Z WYPEŁNIENIEM 10,0 cm  
WELNA MINERALNA (EI 30)
- 5 ŚCIANA ZEWNĘTRZNA  
PEŁNY TYPU "SANDWICH" Z WYPEŁNIENIEM 10,0 cm  
WELNA MINERALNA (EI 30)  
PEŁNY TYPU "SANDWICH" Z WYPEŁNIENIEM 10,0 cm  
WELNA MINERALNA (EI 30)

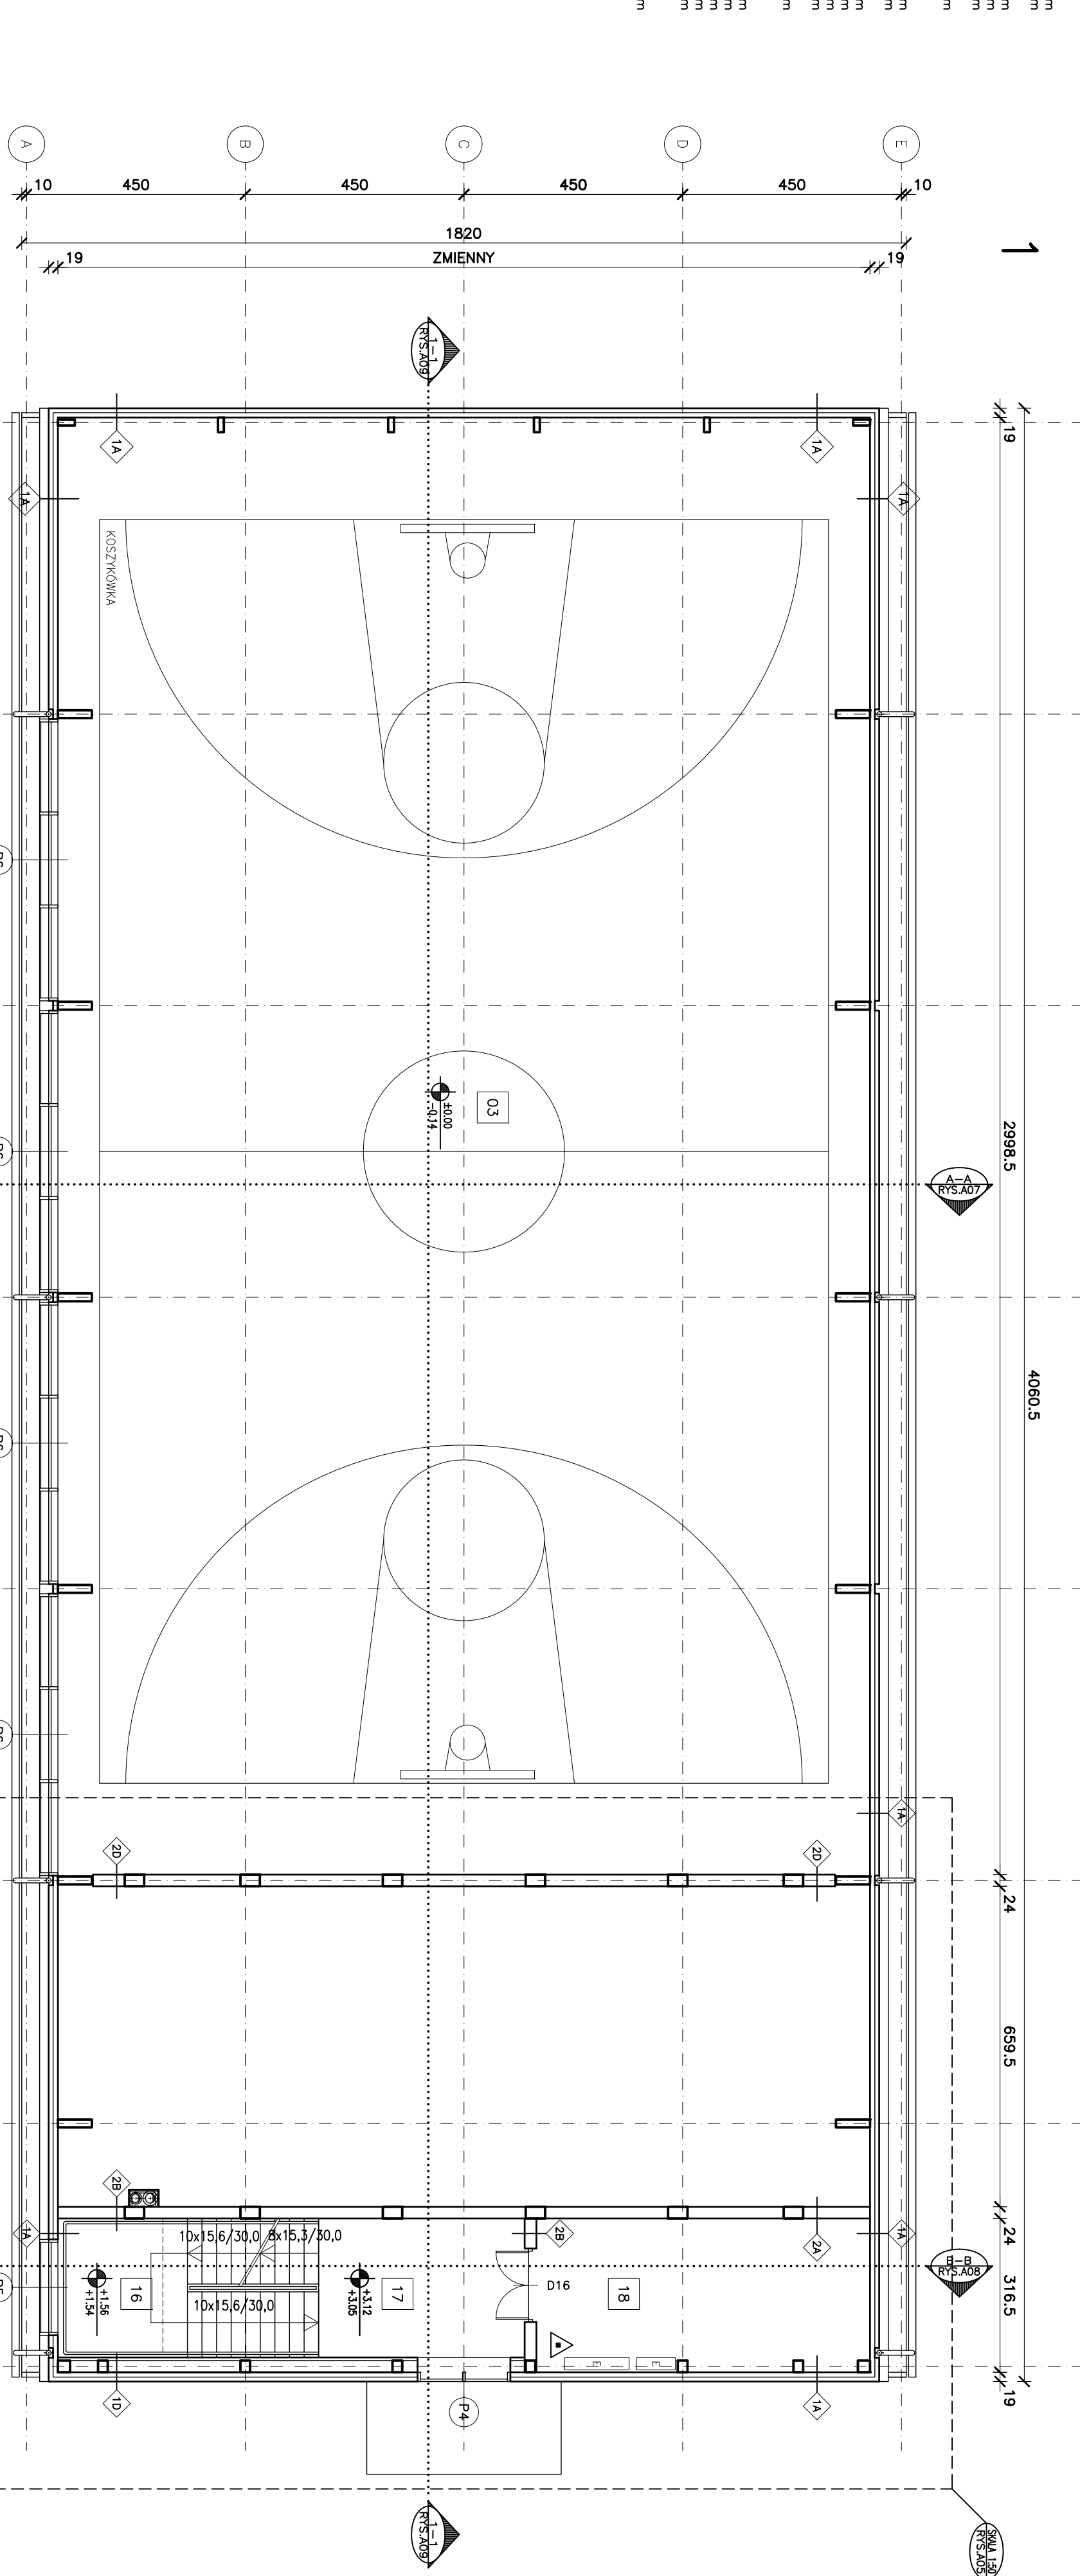

ZESTAWIENIE POMIĘSZCZENI	POM.
NR POMIĘSZCZENIE	
16 KL.SCHODOWA	17,19 m <sup>2</sup>
17 HALL	12,13 m <sup>2</sup>
18 POM. TECHNICZNE	22,41 m <sup>2</sup>
	<b>51,73 m<sup>2</sup></b>

- LEGENDA:
- 3000 RZĘDNA POZIOMY WYKONCZONEGO
  - 0008 RZĘDNA POZIOMY KONSTRUKCYJNEGO
  - SKALA DETALU
  - NUMER RYSUNKU
  - OZNACZENIE PRZEKROJU
  - NUMER RYSUNKU
  - NUMER POMIĘSZCZENIA
  - ROZDZIAŁ POSAZDKI
  - POWIERZCHNIA
  - 10 LUKOWNIA NAZWA POMIĘSZCZENIA
  - 11.5cm<sup>2</sup> KRYME
  - 01 SYMBOŁ OKNA, PRZESZKLENIA LUB KRANTY
  - 1 SYMBOŁ RODZAJU PRZEGRODY PIONOWEJ
  - 4 SYMBOŁ RODZAJU PRZEGRODY POZIOMEJ
  - 305 SYMBOŁ SPADKU POWIERZCHNI
  - + 8,88 RZĘDNA POZIOMY
  - + 14,34 RZĘDNA POZIOMY WYKONCZONEGO
  - + 14,32 RZĘDNA POZIOMY KONSTRUKCYJNEGO
  - 4.42 SYMBOŁ HYDRAUNTU WEWNĘTRZNEGO
  - SYMBOŁ GAŚNICZY
  - SYMBOŁ POMIĘSZCZENI PRZYSOŠOWANYCH DLA OSÓB NIEPEŁNOSPRAWNYCH
  - SYMBOŁ TABLICZKI RODZIELCZEJ ELEKTRYCZNEJ
  - SYMBOŁ GAŠNICZY
  - SYMBOŁ TABLICZKI RODZIELCZEJ ELEKTRYCZNEJ
  - 6 REDUKCYJNEGO PIKNETU
  - OK SYMBOŁ TABLICZKI RODZIELCZEJ ELEKTRYCZNEJ

**mp project**  
mirosław pacek  
ul. Bałicka 134  
30-149 KRAKÓW  
tel.: + 48 12 6618235  
fax.: + 48 12 6618236  
email: mp.project@interia.pl

Nazwa inwestycji:	HALLA SPORTOWA W MAŁOMICACH
Inwestor:	GINNA MAŁOMICIE
Adres inwestycji:	UL. PLAC TYSIACLECIA 3 67-320 MAŁOMICE
Brandza:	ARCHITEKTURA
Faza:	PROJEKT BUDOWLANY
Projekował:	mgr inż. arch. GRZEGORZ MIĄSKO NR UPR. 128/199
Operował:	mgr inż. arch. GRZEGORZ MIĄSKO
Sprawdził:	mgr inż. arch. AGNIESZKA MIĄSKO NR UPR. 129/199
Autor adaptacji:	
Nazwa rysunku:	RZUT I PIĘTRA - POZ. +3.12
Skala:	1:100
Data:	05.2005
Numer rysunku:	A-02