


- 1A ŚCIANA ZEWNĘTRZNA – SALA, POM. TECHNICZNE  
PŁYTY TYPU "SANDWICH" Z WYPEŁNIENIEM 10,0 cm  
WĘLNA MINERALNA (EI 30)
- 1B ŚCIANA ZEWNĘTRZNA – POKOJE, SZATNIENIE  
PŁYTY TYPU "SANDWICH" Z WYPEŁNIENIEM 10,0 cm  
WĘLNA MINERALNA (EI 30)  
PŁYTY GIPSOWO-KARTONOWE  
NA RUSZCIE STALOWYM
- 1C ŚCIANA ZEWNĘTRZNA – UMYWALNIE  
PŁYTY TYPU "SANDWICH" Z WYPEŁNIENIEM 10,0 cm  
WĘLNA MINERALNA (EI 30)  
2x PŁYTY GIPSOWO-KARTONOWE  
NA RUSZCIE STALOWYM
- 1D ŚCIANA ZEWNĘTRZNA – HALL, KLATKA SCHODOWA  
PŁYTY TYPU "SANDWICH" Z WYPEŁNIENIEM 10,0 cm  
WĘLNA MINERALNA (EI 30)  
RUSZTY ZELEBETOWY WG PT KONSTRUKCJI  
PŁYTY GIPSOWO-KARTONOWE  
NA RUSZCIE STALOWYM
- 1E ŚCIANA ZEWNĘTRZNA – SALA SPORTOWA (EI 30)  
BIAŁA ARKADOWA LUB FALUSTA  
WĘLNA MINERALNA GR.10,0cm W KASETACH  
KASETY STALOWE
- 1F ŚCIANA ZEWNĘTRZNA – HALL, KL.SCHOD. (EI 30)  
BIAŁA ARKADOWA LUB FALUSTA  
WĘLNA MINERALNA GR.10,0cm W KASETACH  
KASETY STALOWE  
RUSZTY ZELEBETOWY WG PT KONSTRUKCJI  
PŁYTY GIPSOWO-KARTONOWE  
NA RUSZCIE STALOWYM
- 2A ŚCIANA ZEWNĘTRZNA (REI 60)  
TŁNK CEMENTOWO-WAPIENNY  
BŁOCZKI GAZOBETONOWE  
TŁNK CEMENTOWO-WAPIENNY
- 2B ŚCIANA ZEWNĘTRZNA (REI 60)  
BŁOCZKI GAZOBETONOWE  
PŁYTY GIPSOWO-KARTONOWE NA KLEJU
- 2C ŚCIANA ZEWNĘTRZNA (REI 60)  
TŁNK CEMENTOWO-WAPIENNY  
BŁOCZKI GAZOBETONOWE  
PŁYTY GIPSOWO-KARTONOWE NA KLEJU  
PŁYTKI CERAMICZNE DO WYS. 2,0m
- 2D ŚCIANA ZEWNĘTRZNA (REI 60)  
BŁOCZKI GAZOBETONOWE  
PŁYTY GIPSOWO-KARTONOWE NA KLEJU
- 2E ŚCIANA ZEWNĘTRZNA (REI 60)  
PŁYTY GIPSOWO-KARTONOWE NA KLEJU  
BŁOCZKI GAZOBETONOWE  
PŁYTY GIPSOWO-KARTONOWE NA KLEJU  
PŁYTKI CERAMICZNE DO WYS. 2,0m
- 3A ŚCIANA WEWNĘTRZNA (EI 60)  
2x OGNIOSCHRONNA  
SŁUPKI I RYGLE STALOWE  
WĘLNA MINERALNA MIĘDZY KONSTRUKCJĄ  
OGNIOSCHRONNA
- 3B ŚCIANA WEWNĘTRZNA  
PŁYTY GIPSOWO-KARTONOWA  
SŁUPKI I RYGLE STALOWE  
WĘLNA MINERALNA MIĘDZY KONSTRUKCJĄ  
PŁYTY GIPSOWO-KARTONOWA
- 3C ŚCIANA WEWNĘTRZNA  
PŁYTY GIPSOWO-KARTONOWA  
2x WODOODPORNA  
SŁUPKI I RYGLE STALOWE  
WĘLNA MINERALNA MIĘDZY KONSTRUKCJĄ  
PŁYTY GIPSOWO-KARTONOWA
- 3D ŚCIANA WEWNĘTRZNA  
PŁYTKI CERAMICZNE DO WYS. 2,0m  
2x WODOODPORNA  
SŁUPKI I RYGLE STALOWE  
WĘLNA MINERALNA MIĘDZY KONSTRUKCJĄ  
WODOODPORNA  
PŁYTKI CERAMICZNE DO WYS. 2,0m
- 3E ŚCIANA WEWNĘTRZNA  
PŁYTKI CERAMICZNE DO WYS. 2,0m  
2x PŁYTY GIPSOWO-KARTONOWA  
WODOODPORNA  
SŁUPKI I RYGLE STALOWE  
PRZESZPIRZEN NA INSTALACJE  
SŁUPKI I RYGLE STALOWE  
2x WODOODPORNA  
PŁYTKI CERAMICZNE DO WYS. 2,0m
- 3F ŚCIANA WEWNĘTRZNA  
PŁYTY GIPSOWO-KARTONOWA  
SŁUPKI I RYGLE STALOWE  
PRZESZPIRZEN NA INSTALACJE  
SŁUPKI I RYGLE STALOWE  
PŁYTY GIPSOWO-KARTONOWA
- 4 ŚCIANA WEWNĘTRZNA  
PUSTAKI SZKLANE
- 5 ŚCIANKA WEWNĘTRZNA  
ŚCIANKA SYSTEMOWA Z PŁYT LAMINOWANYCH  
WG OPISU ARCHITEKTURY

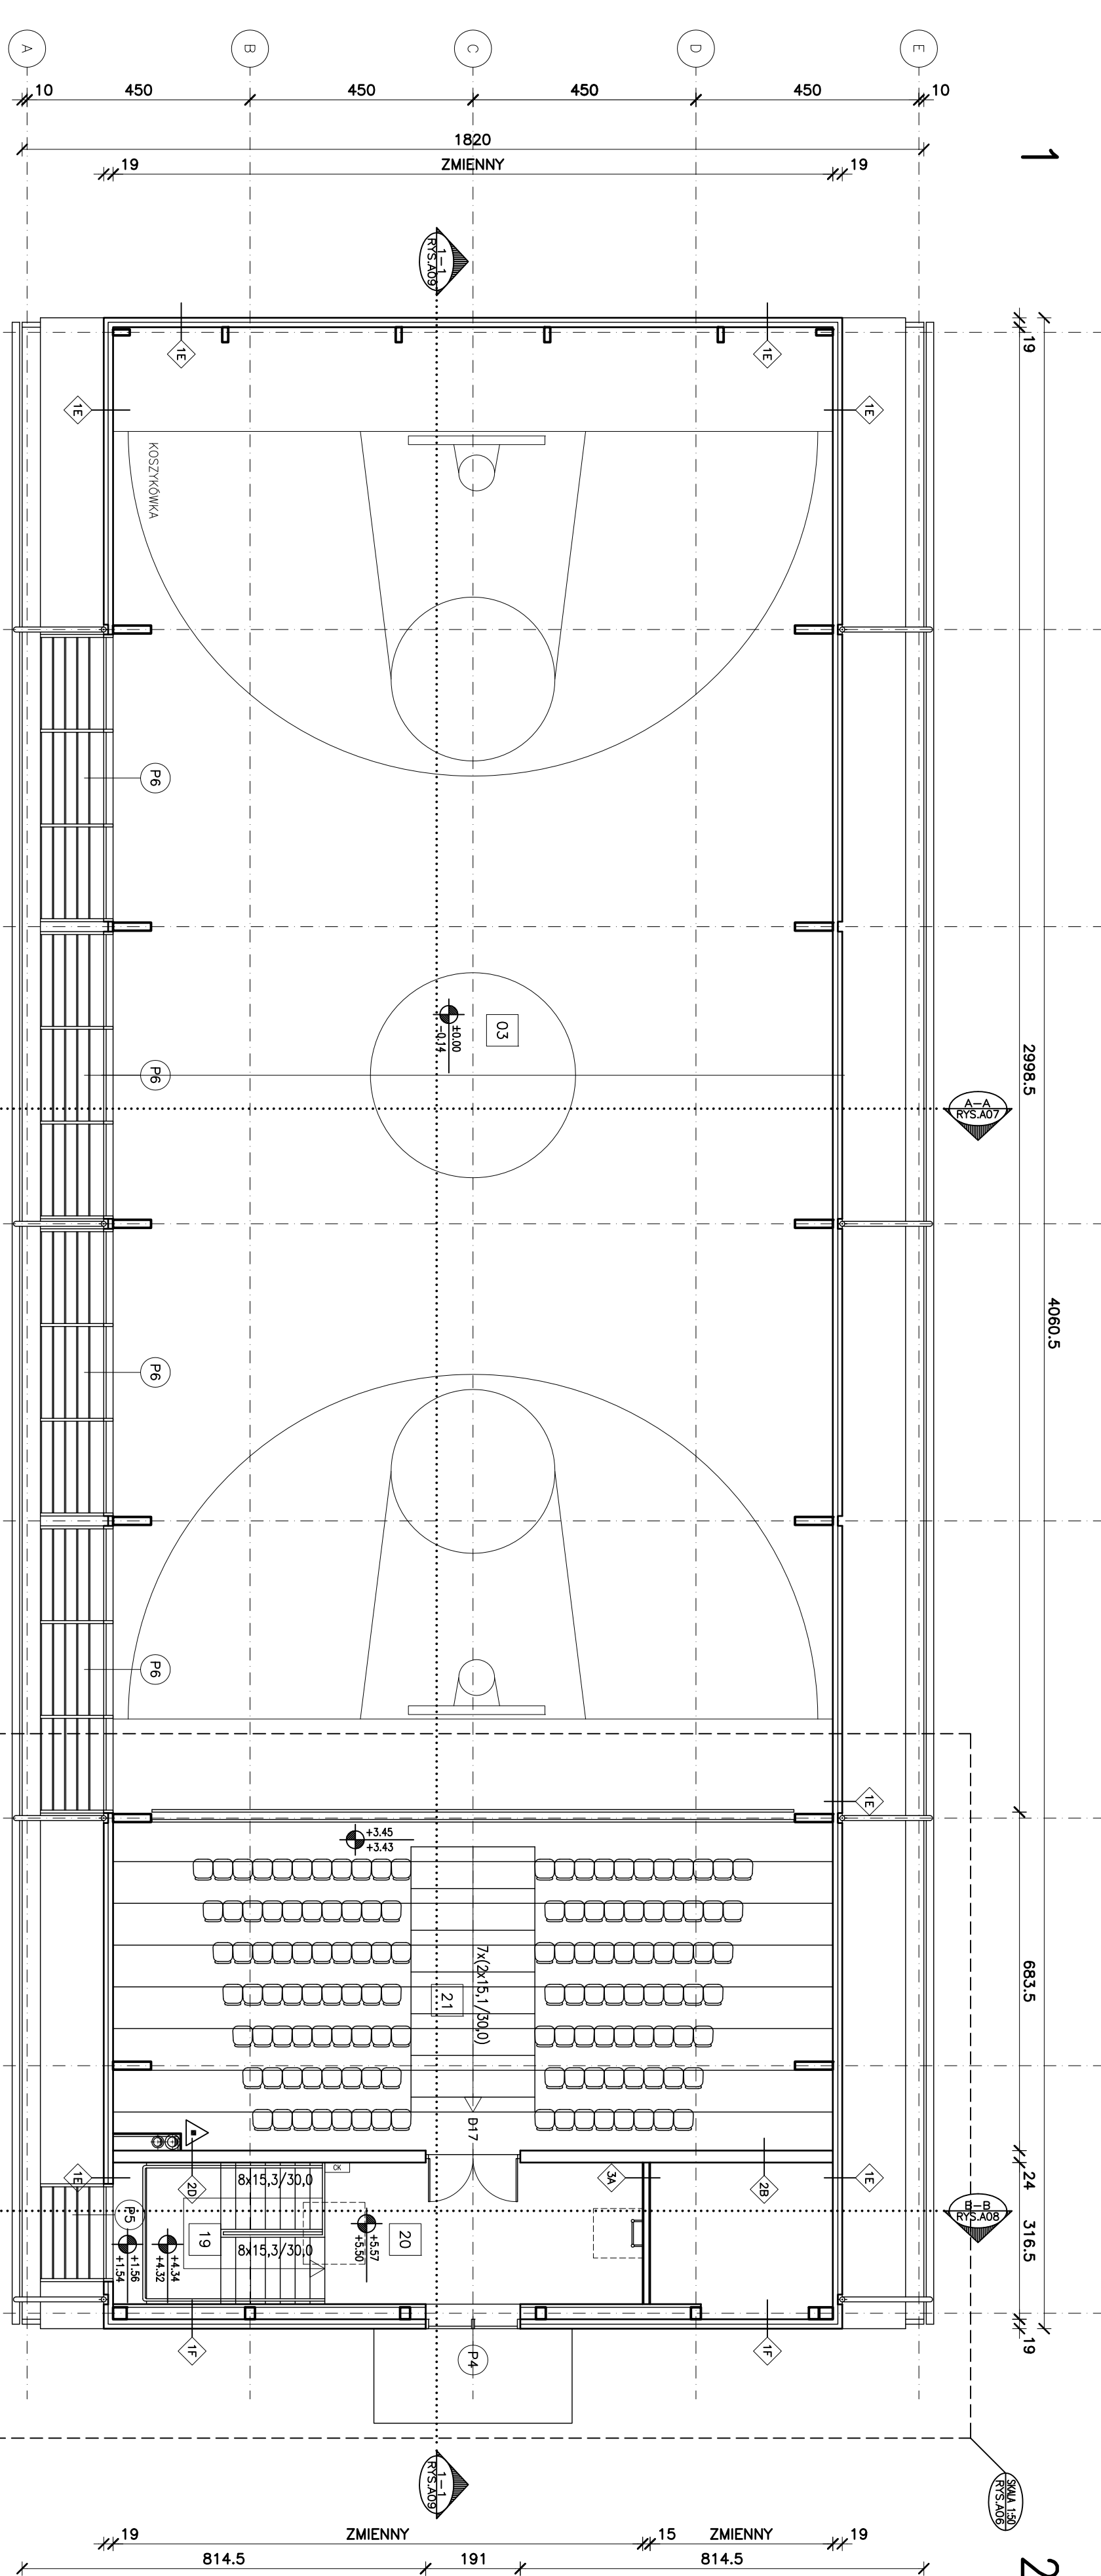

ZESTAWIENIE POMIESZCZENI	
NR	POMIESZCZENIE
19	KL.SCHODOWA
20	HALL
21	WIDOWNIA

ZESTAWIENIE POMIESZCZENI		
NR	POMIESZCZENIE	POM.
19	KL.SCHODOWA	9,17 m <sup>2</sup>
20	HALL	21,14 m <sup>2</sup>
21	WIDOWNIA	98,52 m <sup>2</sup>
		<b>128,83 m<sup>2</sup></b>

- LEGENDA:
- 3100 RZĘDNA POZIOMY WYKONCZONEGO
  - 0108 RZĘDNA POZIOMY KONSTRUKCYJNEGO
  - SKALA DETALU
  - NUMER PRZYSŁUKU
  - OZNACZENIE PRZEKROJU
  - NUMER PRZYSŁUKU
  - NUMER POMIESZCZENIA
  - NAMNA POMIESZCZENIA
  - RODZAJ POSADZKI
  - POWIERZCHNIA
  - 11,5cm<sup>2</sup> Ktymc
  - 01 SYMBOL OKNA, PRZESZKLENIA LUB KRANTY
  - 1 SYMBOL RODZAJU PRZEGRODY PIONOWEJ
  - 4 SYMBOL RODZAJU PRZEGRODY POZIOMEJ
  - 3,05 SYMBOL SPADKU POWIERZCHNI
  - + 8,88 RZĘDNA POZIOMY
  - + 14,34 RZĘDNA POZIOMY WYKONCZONEGO
  - + 4,42 RZĘDNA POZIOMY KONSTRUKCYJNEGO
  - SYMBOL HYDRAUNTU WEWNĘTRZNEGO
  - SYMBOL GAŚNICZY
  - SYMBOL POMIĘCZEŃ PRZYSŁOSOWANYCH DLA OSÓB NIEPEŁNOSPRAWNYCH
  - SYMBOL TABLICZKI ROZDZIELCZEJ ELEKTRYCZNEJ
  - SYMBOL GAZOWEGO PIKNETU REDUKCYJNEGO
  - SYMBOL TABLICZKI ROZDZIELCZEJ ELEKTRYCZNEJ
  - 6
  - OK

**MP PROJECT** Mirosław Pacek  
 ul. Bałicka 134  
 30-149 KRAKÓW  
 tel.: + 48 12 6618235  
 fax.: + 48 12 6618236  
 email: mp.project@interia.pl

Nazwa inwestycji:	HALA SPORTOWA W MAŁOMICACH
Inwestor:	GINNA MAŁOMICE
Adres inwestycji:	UL. PLAC TYSIACLECIA 3 67-320 MAŁOMICE
Brandza:	ARCHITEKTURA PROJEKT BUDOWLANY
Faza:	mgr inż. arch. GRZEGORZ MIĄSKO NR UPR. 128/199
Projektował:	mgr inż. arch. GRZEGORZ MIĄSKO
Operował:	mgr inż. arch. GRZEGORZ MIĄSKO
Sprawdził:	mgr inż. arch. AGNIESZKA MIĄSKO NR UPR. 129/199
Autor adaptacji:	
Nazwa rysunku:	RZUT II PIĘTRA - POZ. +5.57
Skala:	1:100
Data:	05.2005
Numery rysunku:	A-03