


- 1A ŚCIANA ZEWNĘTRZNA – SALA, POM. TECHNICZNE
PEŁNY TYPU "SANDWICH" Z WYPEŁNIENIEM 10,0 cm
WELNA MINERALNA (E1 30)
- 1B ŚCIANA ZEWNĘTRZNA – POKOJE, SZATNIE
PEŁNY TYPU "SANDWICH" Z WYPEŁNIENIEM 10,0 cm
WELNA MINERALNA (E1 30)
PEŁNY TYPU "SANDWICH" Z WYPEŁNIENIEM 10,0 cm
WELNA MINERALNA (E1 30)
PEŁNY TYPU "SANDWICH" Z WYPEŁNIENIEM 10,0 cm
WELNA MINERALNA (E1 30)
- 1C ŚCIANA ZEWNĘTRZNA – UWYTIKIENIE
PEŁNY TYPU "SANDWICH" Z WYPEŁNIENIEM 10,0 cm
WELNA MINERALNA (E1 30)
2x PEŁNY TYPU "SANDWICH" Z WYPEŁNIENIEM 10,0 cm
WELNA MINERALNA (E1 30)
- 1D ŚCIANA ZEWNĘTRZNA – HALL, KLATKA SCHODOWA
PEŁNY TYPU "SANDWICH" Z WYPEŁNIENIEM 10,0 cm
WELNA MINERALNA (E1 30)
RUSZTY ŻELBETOWE WG PT KONSTRUKCJI
PEŁNY TYPU "SANDWICH" Z WYPEŁNIENIEM 10,0 cm
WELNA MINERALNA (E1 30)
- 1E ŚCIANA ZEWNĘTRZNA – SALA SPORTOWA (E1 30)
BIŁAŻA ARKADOWA LUB FALISTA
WELNA MINERALNA GR.10,0cm W KASZETACH
KASZETY STALOWE
12,0 cm
- 1F ŚCIANA ZEWNĘTRZNA – HALL, KL.SCHOD. (E1 30)
BIŁAŻA ARKADOWA LUB FALISTA
WELNA MINERALNA GR.10,0cm W KASZETACH
KASZETY STALOWE
RUSZTY ŻELBETOWE WG PT KONSTRUKCJI
PEŁNY TYPU "SANDWICH" Z WYPEŁNIENIEM 10,0 cm
WELNA MINERALNA (E1 30)
- 2A ŚCIANA ZEWNĘTRZNA (REI 60)
TŁNK CEMENTOWO-WAPIENNY
BLOCCZKI GAZOBETONOWE
TŁNK CEMENTOWO-WAPIENNY
1,5 cm
- 2B ŚCIANA ZEWNĘTRZNA (REI 60)
TŁNK CEMENTOWO-WAPIENNY
BLOCCZKI GAZOBETONOWE
PEŁNY TYPU "SANDWICH" Z WYPEŁNIENIEM 10,0 cm
WELNA MINERALNA (E1 30)
2,5 cm
- 2C ŚCIANA ZEWNĘTRZNA (REI 60)
TŁNK CEMENTOWO-WAPIENNY
BLOCCZKI GAZOBETONOWE
PEŁNY TYPU "SANDWICH" Z WYPEŁNIENIEM 10,0 cm
WELNA MINERALNA (E1 30)
2,5 cm
- 2D ŚCIANA ZEWNĘTRZNA (REI 60)
TŁNK CEMENTOWO-WAPIENNY
BLOCCZKI GAZOBETONOWE
PEŁNY TYPU "SANDWICH" Z WYPEŁNIENIEM 10,0 cm
WELNA MINERALNA (E1 30)
2,5 cm
- 2E ŚCIANA ZEWNĘTRZNA (REI 60)
TŁNK CEMENTOWO-WAPIENNY
BLOCCZKI GAZOBETONOWE
PEŁNY TYPU "SANDWICH" Z WYPEŁNIENIEM 10,0 cm
WELNA MINERALNA (E1 30)
2,5 cm
- 3A ŚCIANA ZEWNĘTRZNA (E1 60)
2x OSNOCHELOWANA
SŁUPKI I RYGLE STALOWE
WELNA MINERALNA MIĘDZY KONSTRUKCJĄ
OGNIOCHRONNA
2,5 cm
- 3B ŚCIANA ZEWNĘTRZNA
PEŁNY TYPU "SANDWICH" Z WYPEŁNIENIEM 10,0 cm
WELNA MINERALNA (E1 30)
2x PEŁNY TYPU "SANDWICH" Z WYPEŁNIENIEM 10,0 cm
WELNA MINERALNA (E1 30)
- 3C ŚCIANA ZEWNĘTRZNA
PEŁNY TYPU "SANDWICH" Z WYPEŁNIENIEM 10,0 cm
WELNA MINERALNA (E1 30)
2x PEŁNY TYPU "SANDWICH" Z WYPEŁNIENIEM 10,0 cm
WELNA MINERALNA (E1 30)
- 3D ŚCIANA ZEWNĘTRZNA
PEŁNY TYPU "SANDWICH" Z WYPEŁNIENIEM 10,0 cm
WELNA MINERALNA (E1 30)
2x PEŁNY TYPU "SANDWICH" Z WYPEŁNIENIEM 10,0 cm
WELNA MINERALNA (E1 30)
- 3E ŚCIANA ZEWNĘTRZNA
PEŁNY TYPU "SANDWICH" Z WYPEŁNIENIEM 10,0 cm
WELNA MINERALNA (E1 30)
2x PEŁNY TYPU "SANDWICH" Z WYPEŁNIENIEM 10,0 cm
WELNA MINERALNA (E1 30)
- 4 ŚCIANA ZEWNĘTRZNA
PEŁNY TYPU "SANDWICH" Z WYPEŁNIENIEM 10,0 cm
WELNA MINERALNA (E1 30)
2x PEŁNY TYPU "SANDWICH" Z WYPEŁNIENIEM 10,0 cm
WELNA MINERALNA (E1 30)
- 5 ŚCIANA ZEWNĘTRZNA
PEŁNY TYPU "SANDWICH" Z WYPEŁNIENIEM 10,0 cm
WELNA MINERALNA (E1 30)
2x PEŁNY TYPU "SANDWICH" Z WYPEŁNIENIEM 10,0 cm
WELNA MINERALNA (E1 30)

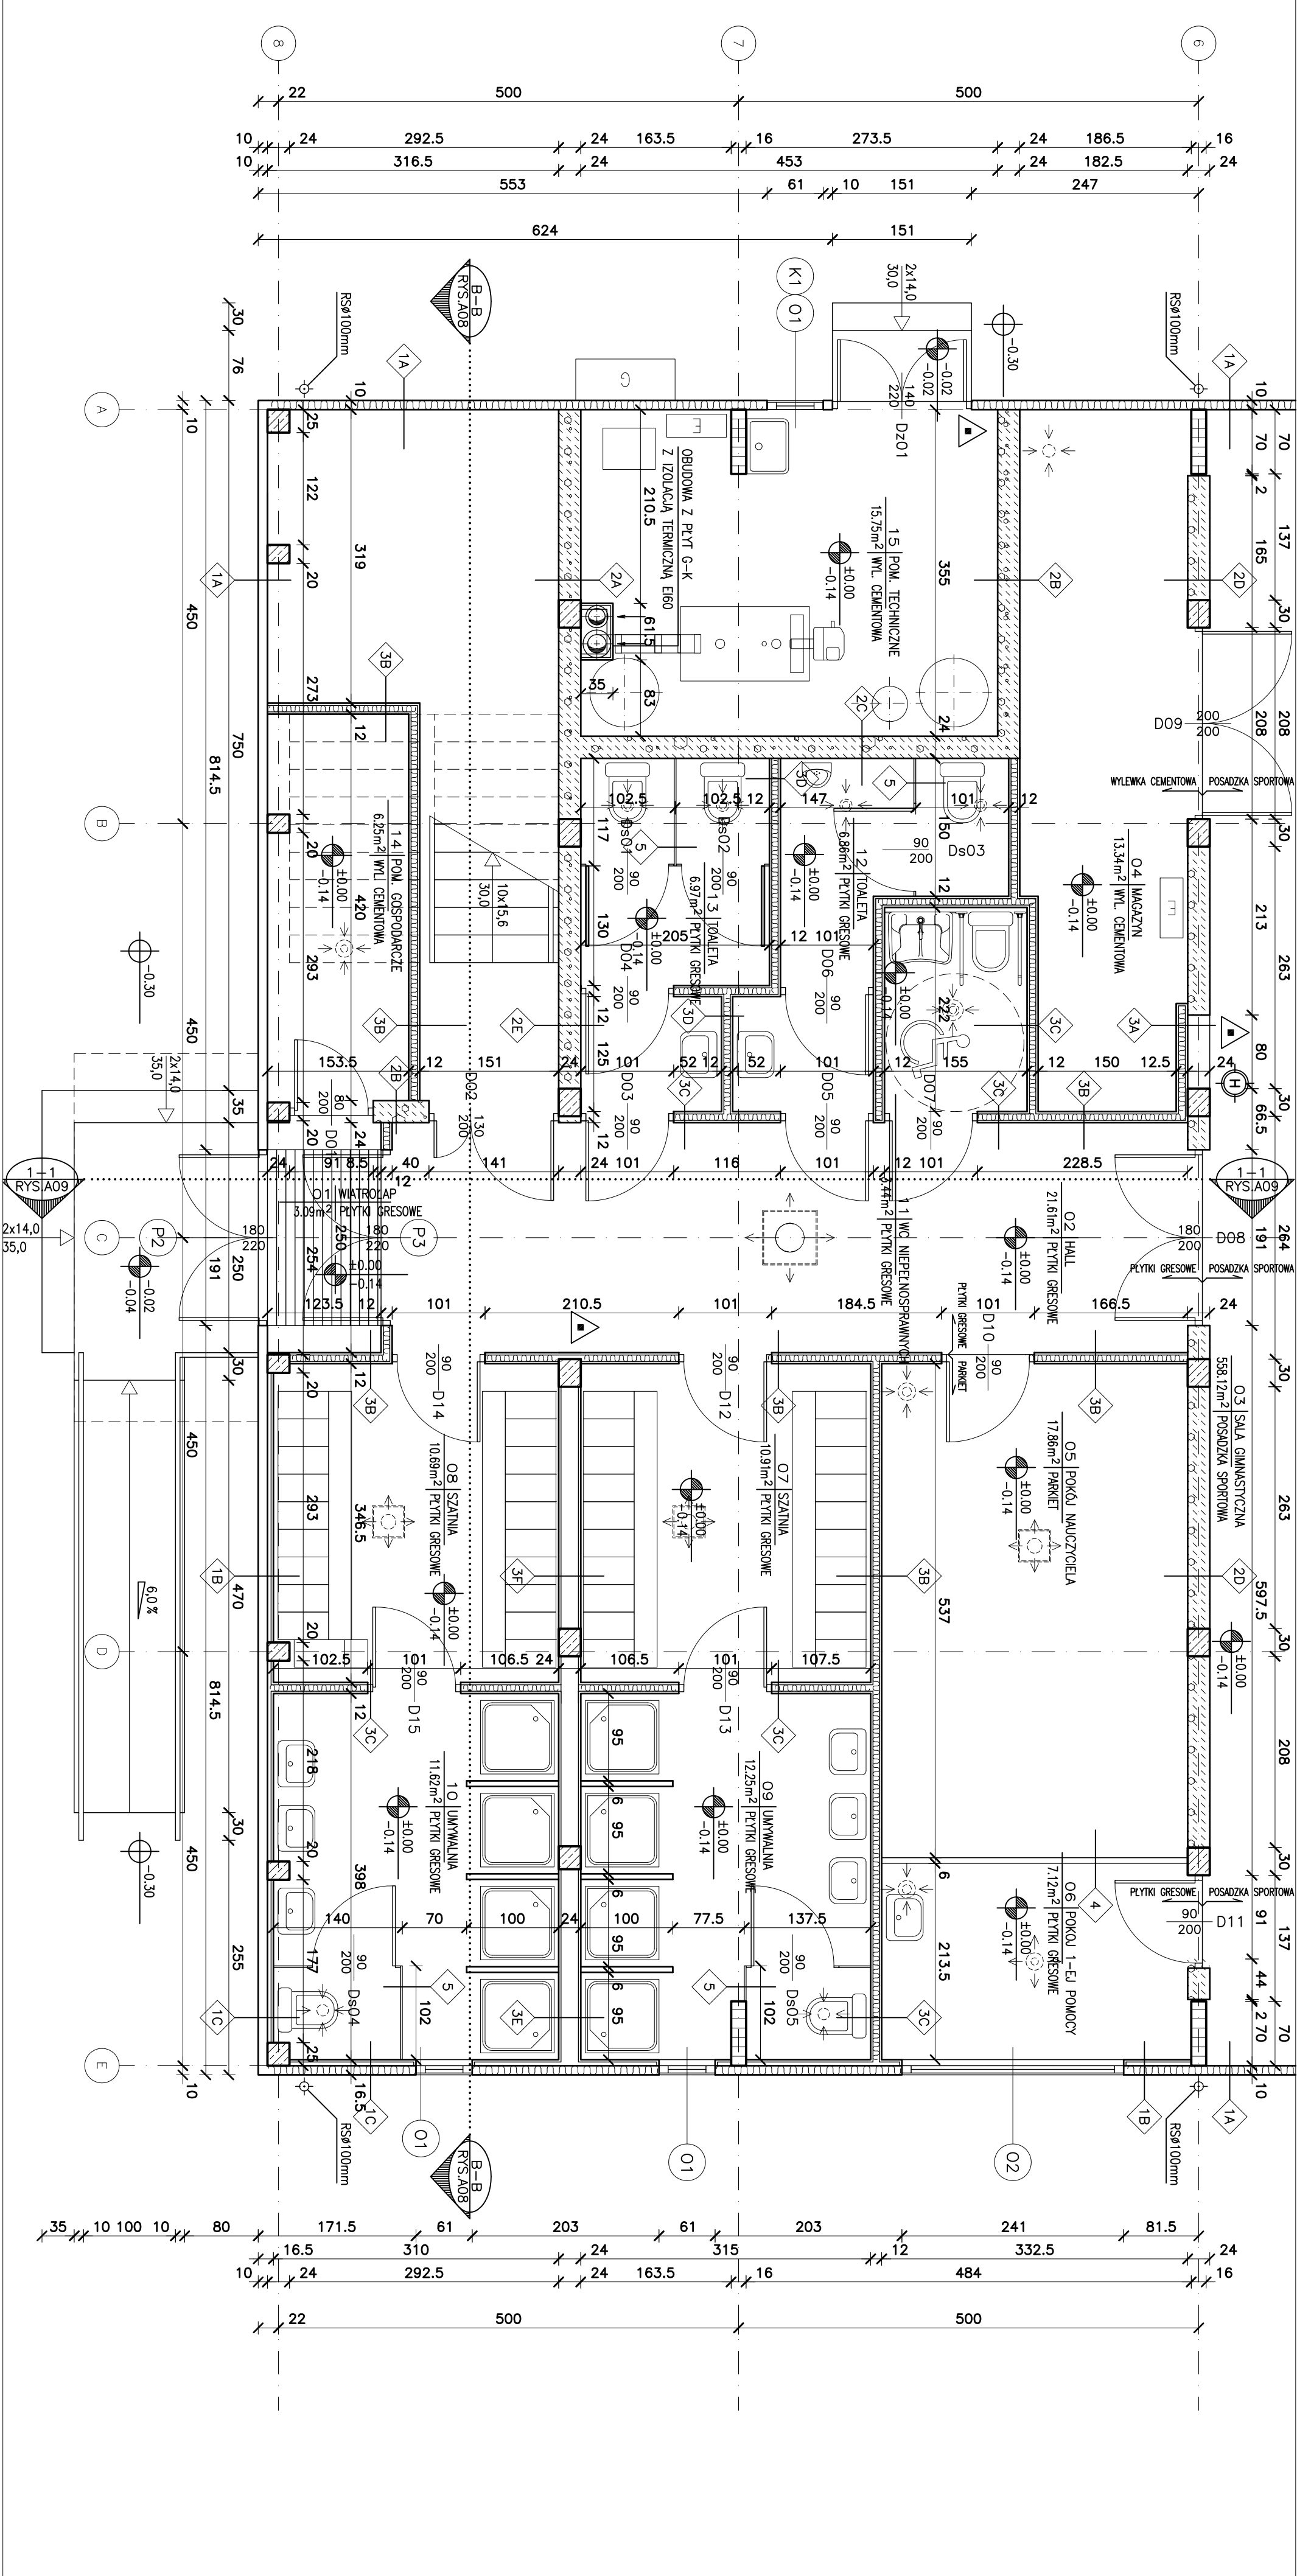

NR	ZESTAWIENIE POMEIENIENI	POM.
01	WAROŁAP	3,09 m ²
02	HALL	21,81 m ²
03	SALA GIMNASTYCZNA	558,12 m ²
04	ŁAWAZYN	13,34 m ²
05	POKÓJ NAUCZYCIELA	17,86 m ²
06	POKÓJ 1-EJ POMOICY	7,12 m ²
07	SZATNIA	10,91 m ²
08	SZATNIA	10,89 m ²
09	UMYWALNIA	12,25 m ²
10	UMYWALNIA	11,82 m ²
11	WC NIEPEŁNOSPRAWNYCH	3,44 m ²
12	TOILETA	6,86 m ²
13	TOILETA	6,97 m ²
14	POM. GOSPODARCZE	6,25 m ²
15	POM. TECHNICZNE	15,75 m ²
		705,88 m²

MP PROJECT Mirosław Pacek
 ul. Bałicka 134
 30-149 KRAKÓW
 tel.: + 48 12 6618235
 fax.: + 48 12 6618236
 email: mp.project@interia.pl

mpproject mirosław pacek
 Nazwa inwestycji: HALA SPORTOWA W MAŁOMICACH
 Inwestor: GMINA MAŁOMICIE
 Adres inwestycji: UL. PLAC TYSIĄCLECIA 3
 67-320 MAŁOMICIE
 Branża: ARCHITEKTURA
 Projektant: ARCHITEKTURA BUDOWLANA
 mgr inż. arch. GRZEGORZ MIĄSKO NR UPR. 128/199
 mgr inż. arch. GRZEGORZ MIĄSKO NR UPR. 129/199
 Autor adaptacji:
 Nazwa rysunku: RZUT PARTIERU - POZ. ±0,00
 ZAPLECZE SOCJALNO - TECHNICZNE
 Skala: 1:50
 Data: 05.2005
 Numer rysunku: A-05