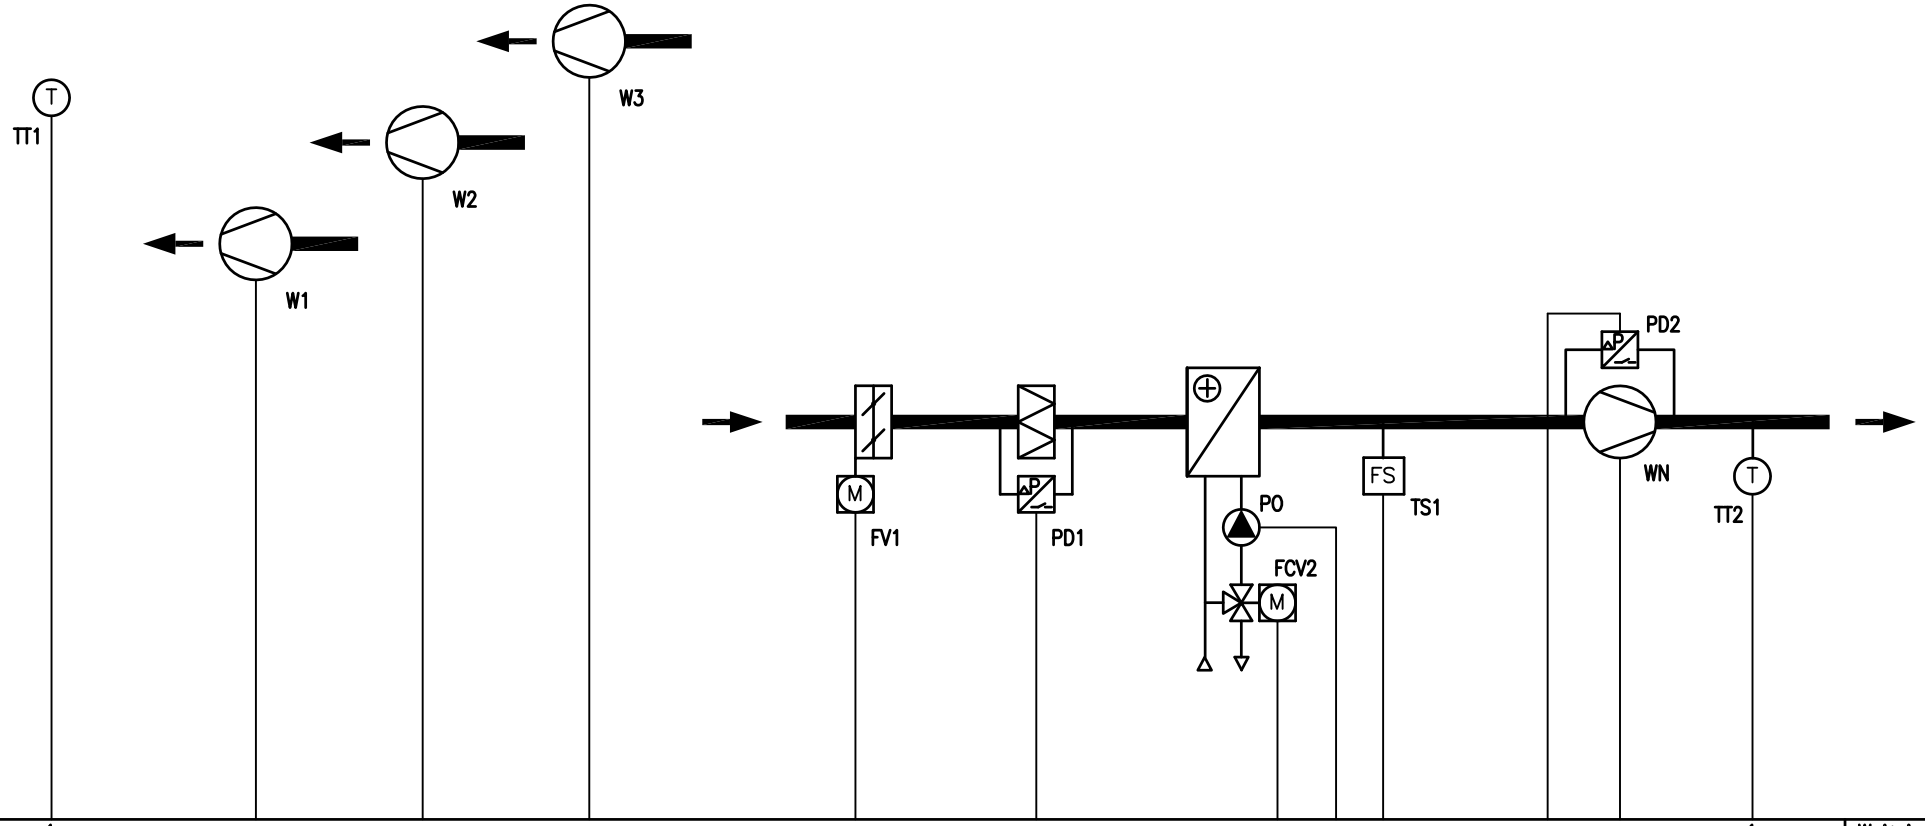

1																						1		Wejście analogowe AI
																		1						Wyjście analogowe AO
		2		2		2				1		1				2	1			1	4			Wejście cyfrowe DI
		1		1		1				1						1					2			Wyjście cyfrowe DO

Projektował:	inż.JANUSZ ZYGULSKI	NR UPR. 569/1984	SCHEMAT FUNKCJONALNY CENTRALA NAWIEWNA "N"	Skala:
				Data: 05.2003
Sprawdził:	mgr inż.MARIAN MATYS	NR UPR. SLK/0462/POOE/04		Numer rysunku: W-1/3