60/82/441.411

MAŁOMICE woj. lubuskie

POUFNE EGZ. Nr

MAPA SYTUACYJNO – WYSOKOŚCIOWA

Województwo : lubuskie
Powiat : żagański
Gmina : Małomice
Miasto : Małomice
Obręb : MAŁOMICE
Ulica : 1000-lecia
Działka nr : 394/18
SZKOŁA i teren przyległy

SKALA 1: 500

MAPA DO CELÓW PROJEKTOWYCH

Opracowana na podstawie mapy zasadniczej m.Małomice obręb Małomice oraz pomiaru uzupełniającego wykonanego w lutym 2008 roku, przez Przedsiębiorstwo Usług Geodezyjnych „GEODEZJA"
Henryk Ganowski * Irena Ganowska * Robert Zych Spółka Cywilna **w Szprotawie.**

Zakres opracowania uzgodniono ZUDP Starostwa Powiatowego w Żaganiu

Nr sekcji mapy : 441.413.0211
Dz. 185/2008 , KERG 1789-2/2008

Szprotawa : *luty - 2008 r.*

P R E Z E S
Przedsiębiorstwa Usług Geodezyjnych
„GEODEZJA" S.C.
Henryk Ganowski
Uprawnienia Geodezyjne nr: Lz. 5567

Starostwo Powiatowe w Żaganiu
Wydział Geodezji, Kartogr., Katastru i Nieruchomości
W obszarze oznaczonym linią PRZERYWANĄ pow. w terenie aktualność treści mapy zasadn. Dokonano aktualizacji mapy przyjęto do zasobu w dniu 14 LUT. 2008 rozwid. pod nr 1789-2/08
Nin. mapa może służyć do celów projekt. Projektowane ob. bud. wymagające pozwol. na budowę podl. wyłącznie i bezwzględnie pisemn. pozwolenia do wyk. prac geodezyjnych.
SZKOTAR
14 LUT. 2008
Barbara Bartkiewicz

Szkic orientacji w skali 1:10 000
Nr sekcji 441. 413.

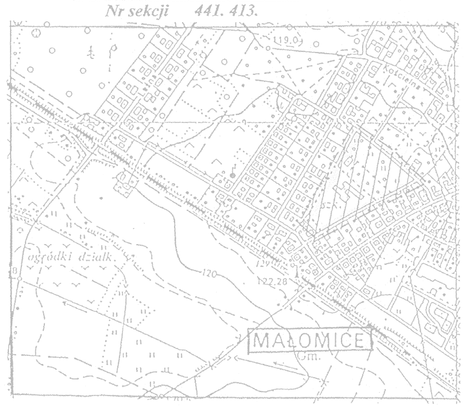

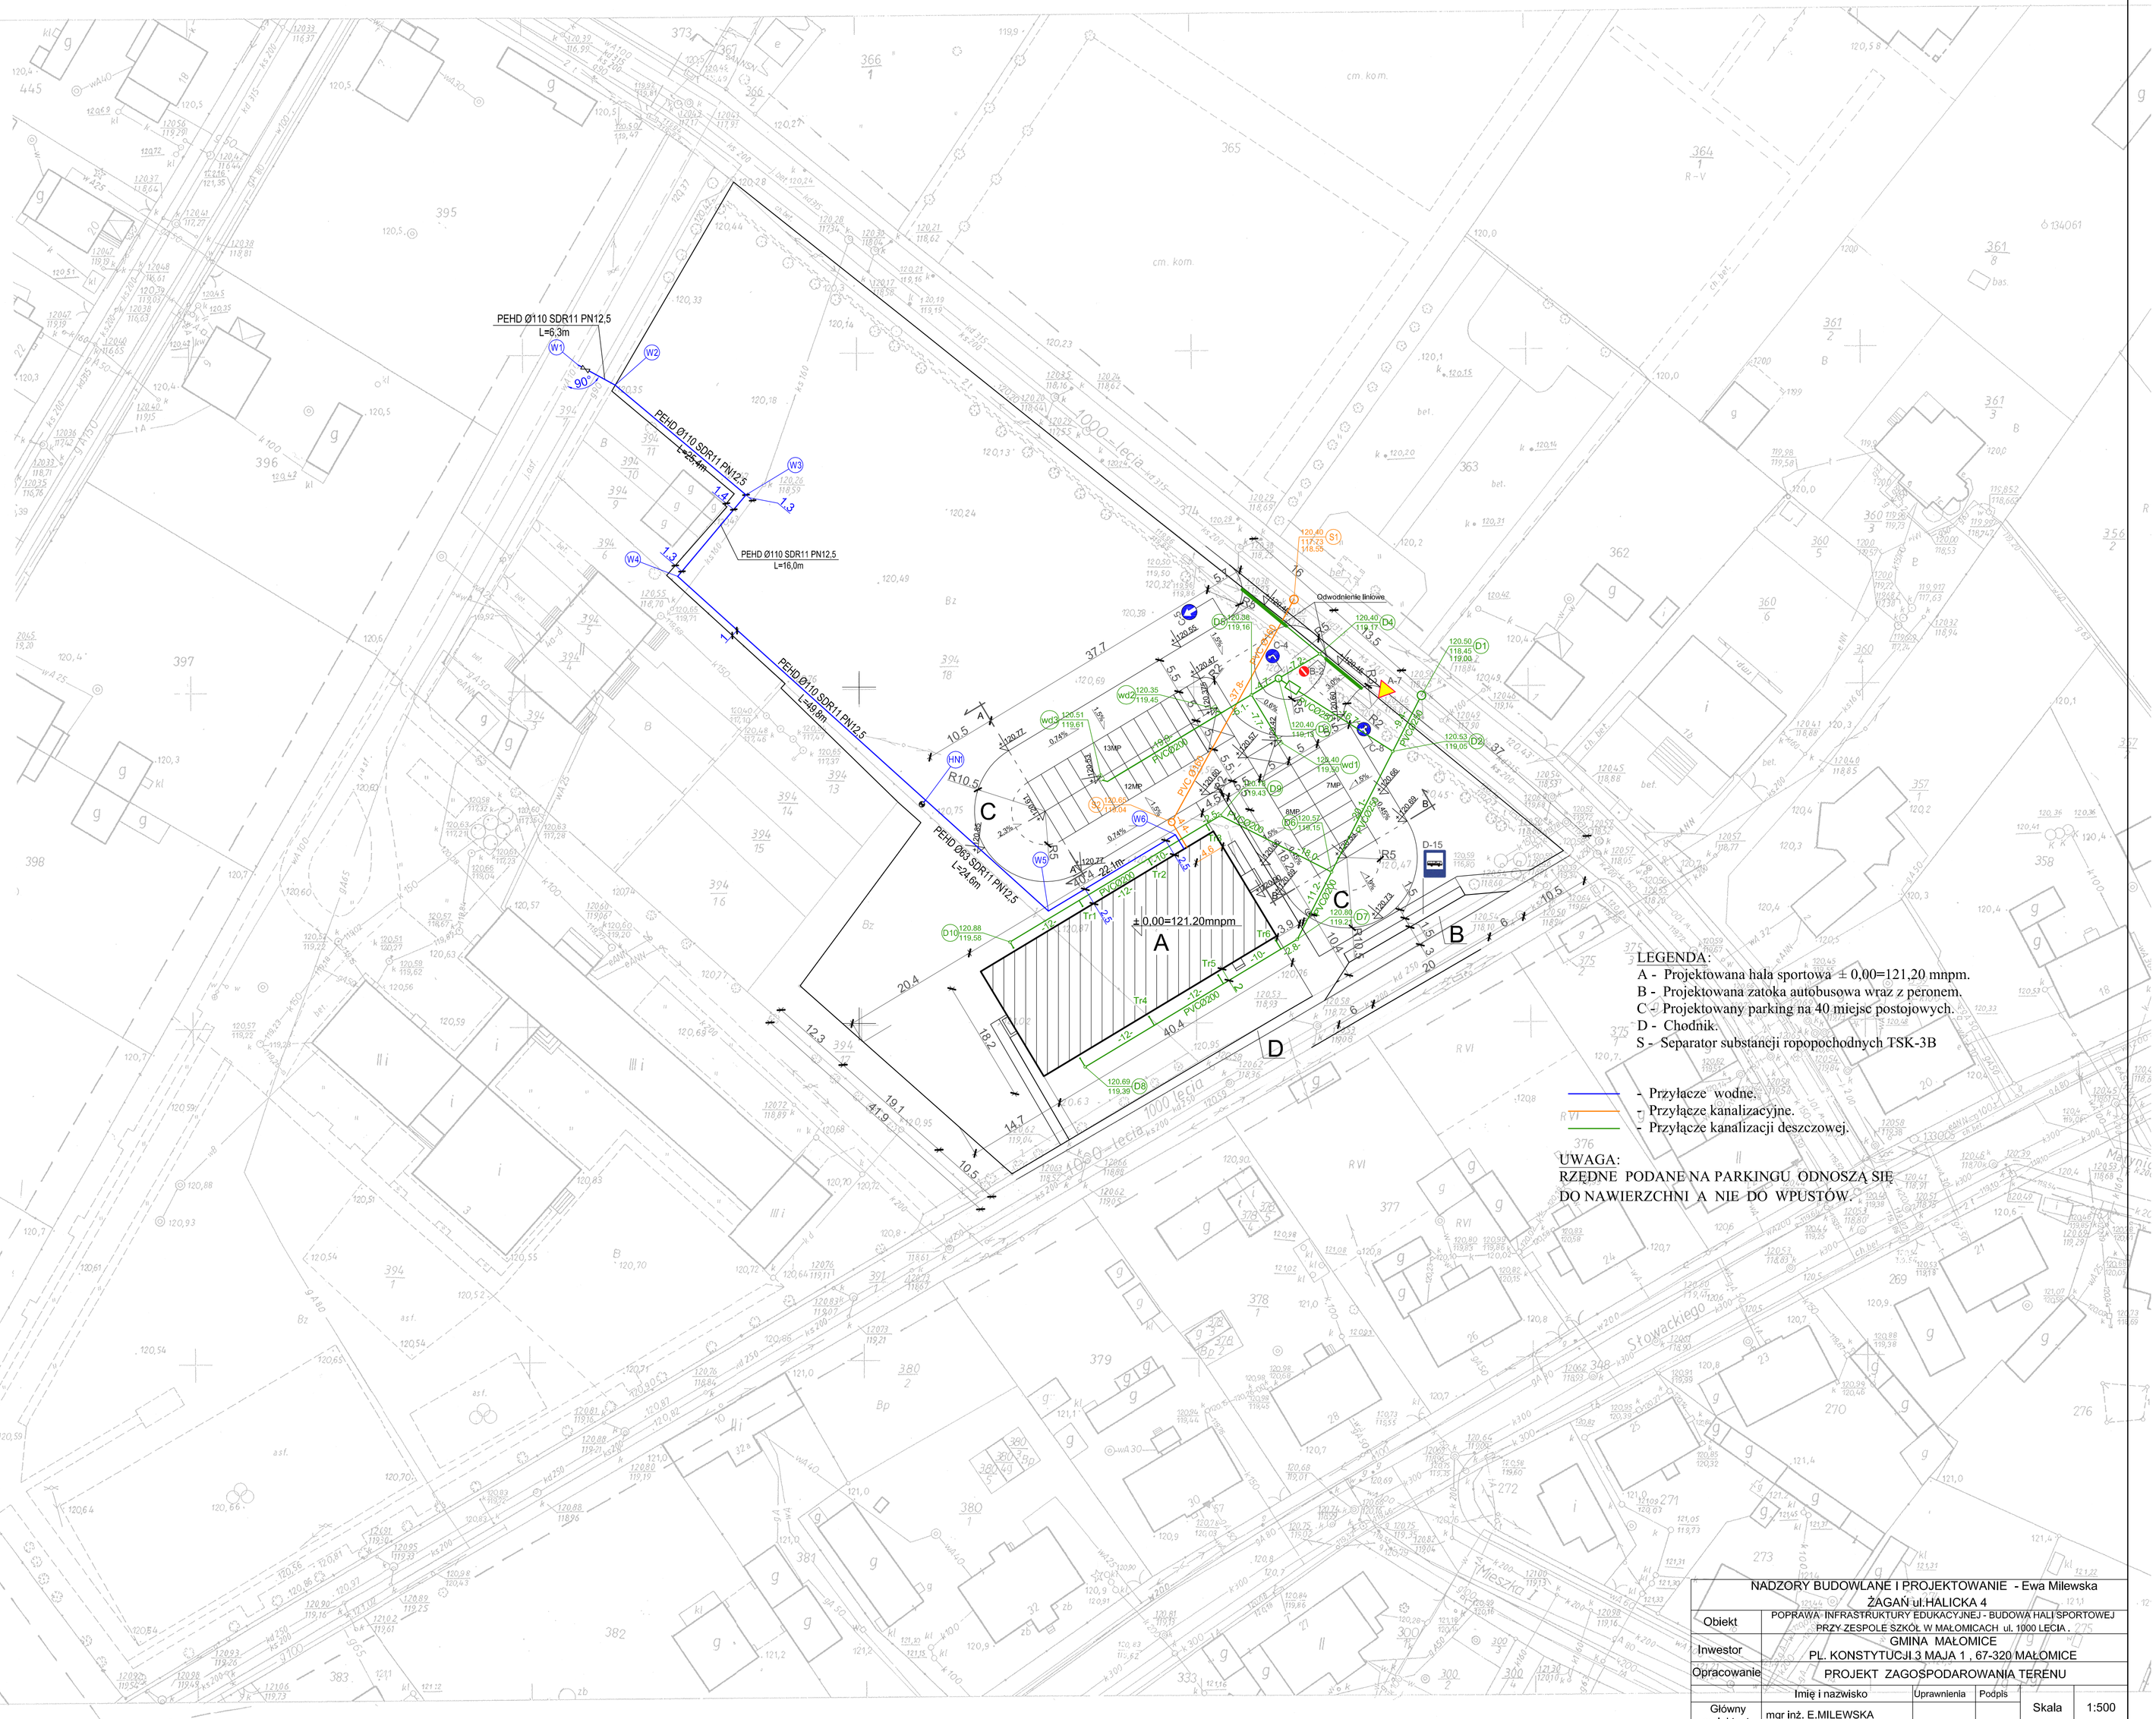

LEGENDA:
A - Projektowana hala sportowa ± 0,00=121,20 mnpm.
B - Projektowana zatoka autobusowa wraz z peronem.
C - Projektowany parking na 40 miejsc postojowych.
D - Chodnik.
S - Separator substancji ropopochodnych TSK-3B

- Przyłącze wodne.
- Przyłącze kanalizacyjne.
- Przyłącze kanalizacji deszczowej.

UWAGA:
RZĘDNE PODANE NA PARKINGU ODNOSZĄ SIĘ DO NAWIERZCHNI A NIE DO WPUSTÓW.

NADZORY BUDOWLANE I PROJEKTOWANIE - Ewa Milewska ŻAGAŃ ul.HALICKA 4					
Obiekt	POPRAWA INFRASTRUKTURY EDUKACYJNEJ - BUDOWA HALI SPORTOWEJ PRZY ZESPOLE SZKÓŁ W MAŁOMICACH ul. 1000 LECIA .				
Inwestor	GMINA MAŁOMICE PL. KONSTYTUCJI 3 MAJA 1 , 67-320 MAŁOMICE				
Opracowanie	PROJEKT ZAGOSPODAROWANIA TERENU				
	Imię i nazwisko	Uprawnienia	Podpis	Skala	1:500
Główny projektant	mgr inż. E.MILEWSKA				
Projektował	inż. A.WESOŁY	31/05/ZG			
Opracował	mgr inż. M.MARCINIAK			Rys.Nr	1D
Sprawdził					