


1:100  
1:250

Profil podłazowy sieci wodociągowej z rur PE80 110  
Przebieg linii wodociągowej z rur PE80 110  
wzdłuż ul. Budynka

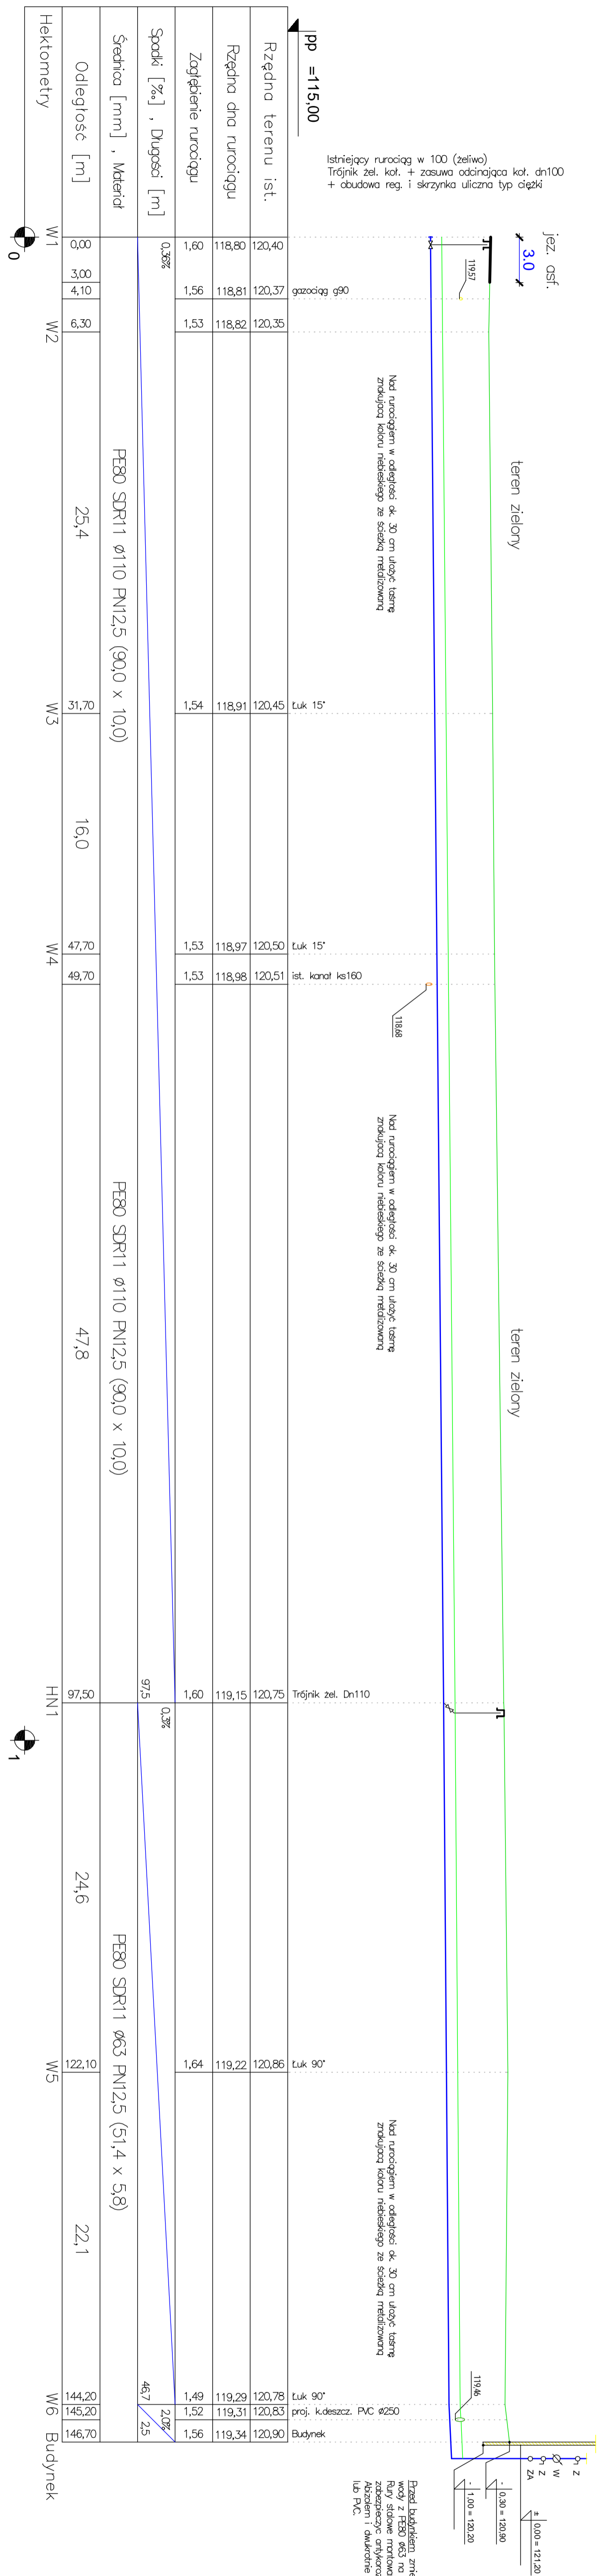


**NADZORY BUDOWLANE I PROJEKTOWANIE - Ewa Milewska**  
ZAGAN ul. HALICKA 4

Objekt	POPRAWA INFRASTRUKTURY EDUKACYJNEJ - BUDOWA HALLISPORTOWEJ PRZY ZESPOLU SZKOL W MIASTKOWICACH UL. 1000 LEGIA.
Investor	GMINA MIAŁOMICE
Opisanie	PROFIL PODŁAZNY PRZYŁĄCZA WODOCIĄGOWEGO
Główny projektant	mgr inż. E. MILEWSKA
Projektował	mgr inż. T. POPIEL
Opracował	mgr inż. T. MARCINIAK
Uruchomiła	Podpis
Skala	1:100/250
Rys.Nr	

1:100  
1:250

Profil podłazowy sieci kanalizacyjnej z rur PCW200  
Przebieg linii kanalizacyjnej z rur PCW200  
wzdłuż ul. Budynka

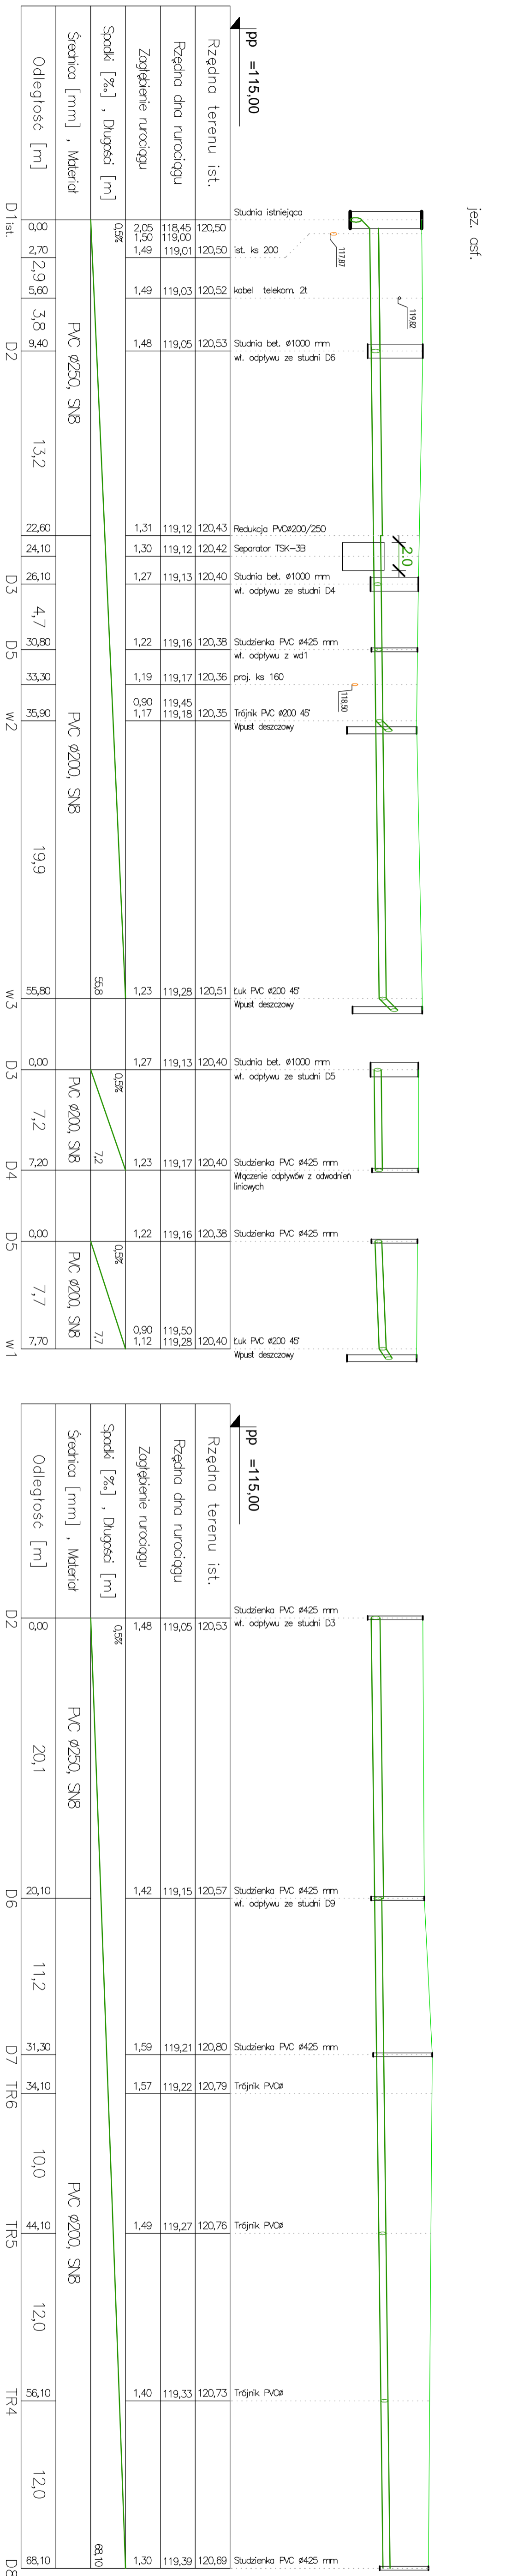

**NADZORY BUDOWLANE I PROJEKTOWANIE - Ewa Milewska**  
ZAGAN ul. HALICKA 4

Objekt	POPRAWA INFRASTRUKTURY EDUKACYJNEJ - BUDOWA HALLISPORTOWEJ PRZY ZESPOLU SZKOL W MIASTKOWICACH UL. 1000 LEGIA.
Investor	GMINA MIAŁOMICE
Opisanie	PROFIL PODŁAZNY KANALIZACJI DESZCZOWEJ
Główny projektant	mgr inż. E. MILEWSKA
Projektował	mgr inż. T. POPIEL
Opracował	mgr inż. T. MARCINIAK
Uruchomiła	Podpis
Skala	1:100/250
Rys.Nr	