Wycinek mapy SYTUACYJNO-WYSOKOŚCIOWEJ

woj. lubuskie, pow. Żagań, SKALA 1 : 500

miasto - gmina Małomice

ul. - obręb Babrzany dz. nr 44

nr ewid. oryginału mapy TRASA MAŁOMICE - ŻAGAŃ cdc 2

Reprodukcja bez zezwolenia wzbroniona (art. 18 ustawy z dnia 17 maja 1989 prawo geodezyjno-kartograficzne Dz.U. nr 30, poz. 163).

Wydano do celów opiniodawczych

LEGENDA:
A - Osadnik gnilny 2000l Sotralentz
B - Tunele filtracyjne Sotralentz
C - Kominek napowietrzający
D - Wentylacja wysoka oczyszczalni

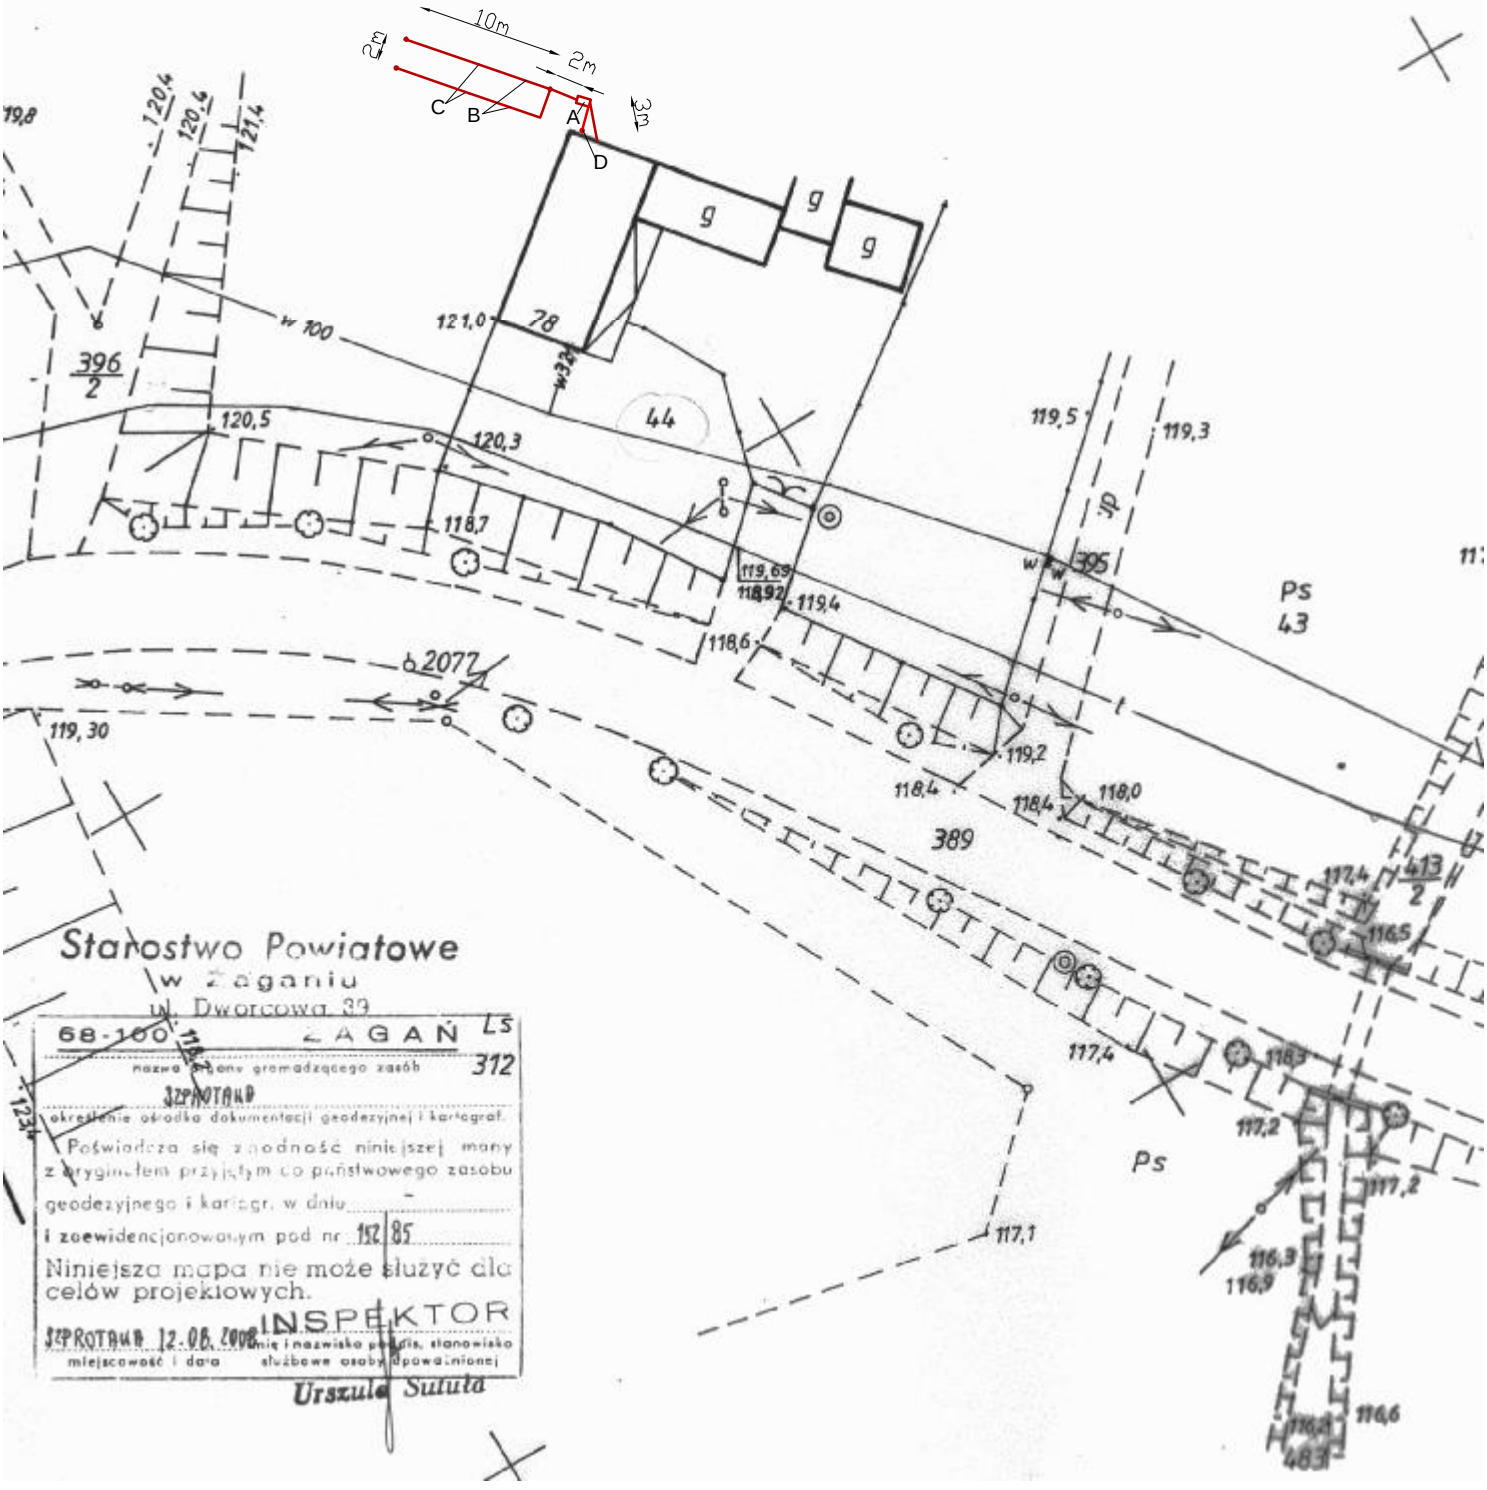

Starostwo Powiatowe
w Żaganiu
ul. Dworcowa 39
68-100 ŻAGAŃ

nazwa organu gromadzącego zasób: SZPROTAWA 312

określenie ośrodka dokumentacji geodezyjnej i kartograf.

Poświadcza się zgodność niniejszej mapy z oryginałem przyjętym do państwowego zasobu geodezyjnego i kartogr. w dniu -

i zaewidencjonowanym pod nr 152/85

Niniejsza mapa nie może służyć dla celów projektowych.

INSPEKTOR

SZPROTAWA 12.08.2008

miejscowość i data

imię i nazwisko osoby, stanowisko służbowe osoby upoważnionej

Urszula Sułuta