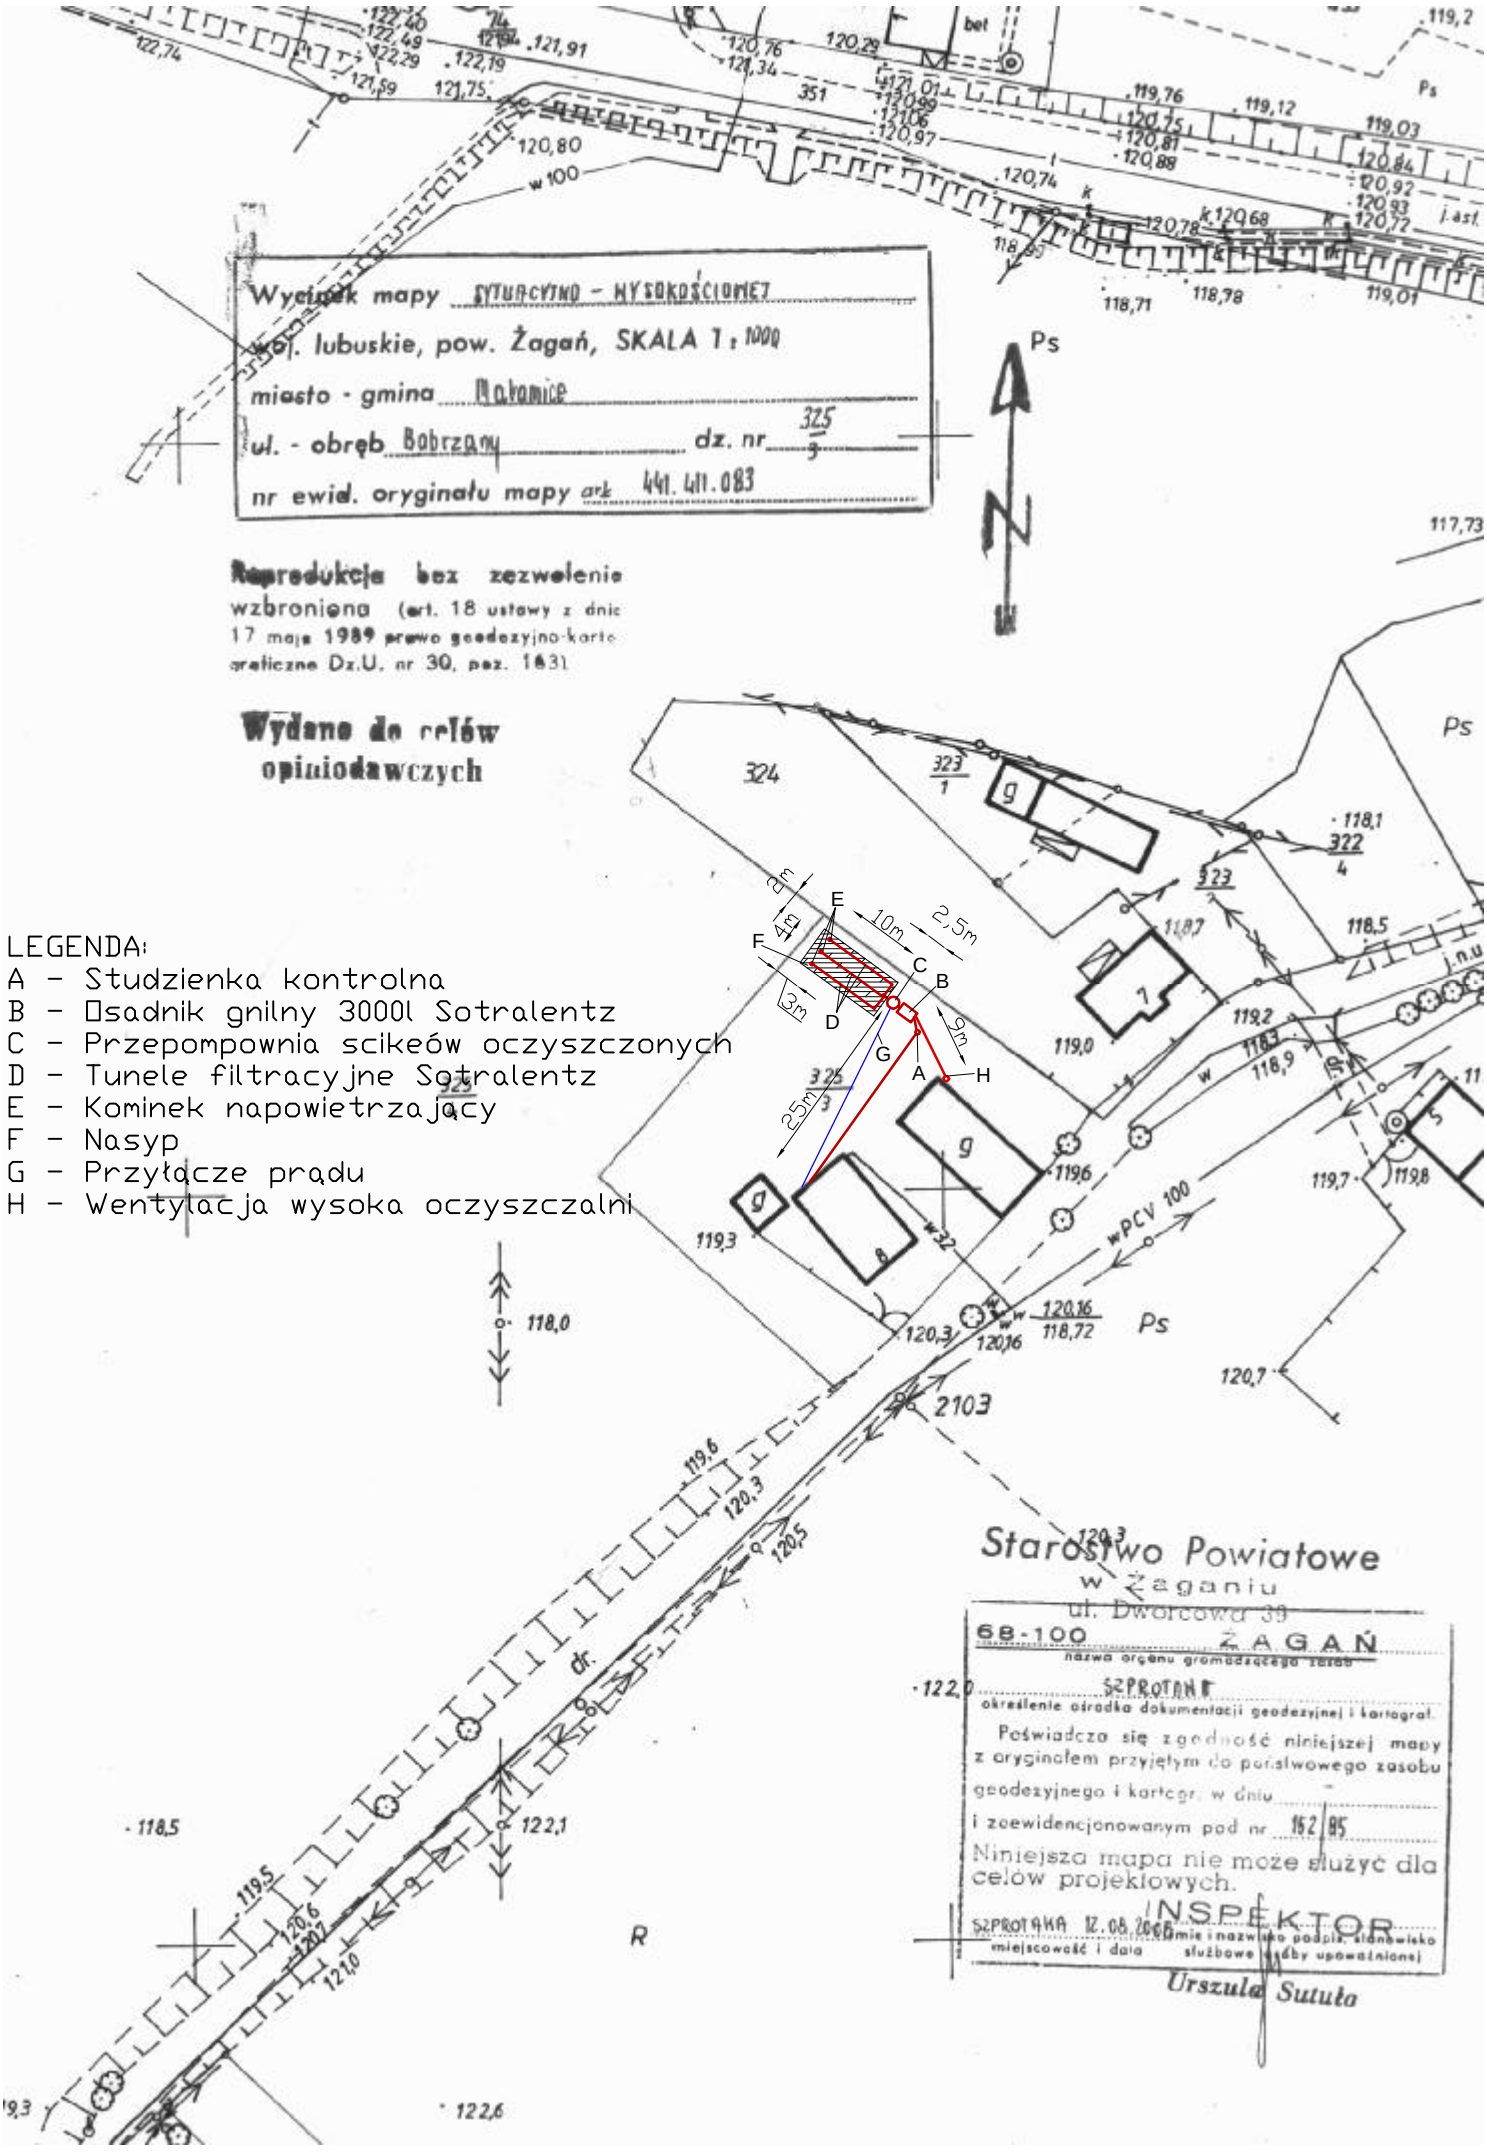
Wycinek mapy SYTUACYJNO - WYSOKOŚCIOWEJ
woj. lubuskie, pow. Żagań, SKALA 1 : 1000
miasto - gmina Małomice
ul. - obręb Bobrzany dz. nr 325/3
nr ewid. oryginału mapy ark 441.411.083
Reprodukcja bez zezwolenia wzbroniona (art. 18 ustawy z dnia 17 maja 1989 prawo geodezyjno-kartograficzne Dz.U. nr 30, poz. 163)
Wydano do celów opiniodawczych
LEGENDA:
A - Studzienka kontrolna
B - Osadnik gnilny 3000l Sotralentz
C - Przepompownia scikeów oczyszczonych
D - Tunele filtracyjne Sotralentz
E - Kominek napowietrzający
F - Nasyp
G - Przyłącze prądu
H - Wentylacja wysoka oczyszczalni
Starostwo Powiatowe w Żaganiu
ul. Dworcowa 39
68-100 ŻAGAŃ
nazwa organu gromadzącego zasób
SZPROTAWA
określenie ośrodka dokumentacji geodezyjnej i kartograf.
Poświadcza się zgodność niniejszej mapy z oryginałem przyjętym do państwowego zasobu geodezyjnego i kartogr. w dniu
i zaewidencjonowanym pod nr 162/85
Niniejsza mapa nie może służyć dla celów projektowych.
INSPEKTOR
SZPROTAWA 12.08.2008
miejscowość i data
imię i nazwisko podpis, stanowisko służbowe osoby upoważnionej
Urszula Sutuła