w Zaganiu
ul. Dworcowa 39
68-100 ŻAGAŃ
nazwa organu gromadzącego zasób
Sprotawa
określenie ośrodka dokumentacji geodezyjnej i kartograf.
Potwierdza się zgodność niniejszej mapy z oryginałem państwowego zasobu geodezyjnego i kartograficznego
zaewidencjonowanym pod nr 111/94
Niniejsza mapa nie może służyć dla celów projektowych.
INSPEKTOR
Sprotawa 30.07.08
miejscowość i data
imię i nazwisko pracownika, stanowisko służbowe osoby upoważnionej
Urszula Suruła

STAROSTWO POWIATOWE
W ŻAGANIU
D.Z. 1336/08
za zgodn. z oryginałem
Nr ew. 111/94
data 30.07.2008 podpis

Wycinek mapy sytuacyjno-wysokościowej
woj. lubuskie, pow. Żagań, SKALA 1:1000
miasto · gmina Małomice
ul. - obręb Janowice dz. nr 99
nr ewid. oryginału mapy arkusz 1

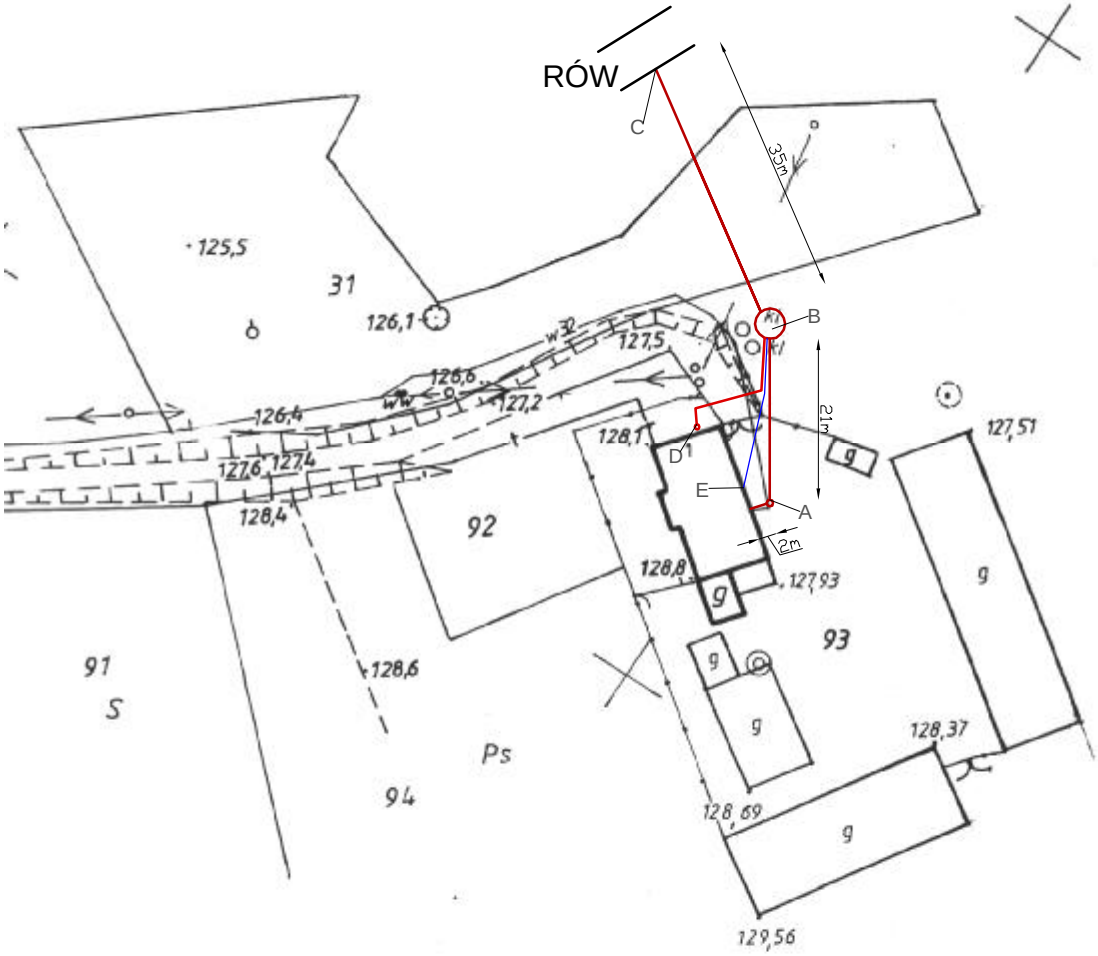

LEGENDA:
A - Studzienka kontrolna
B - Oczyszczalnia PROX SX-P 5
C - Wylot do rowu
D - Wentylacja wysoka oczyszczalni
E - Przyłacze prądu

Reprodukcja bez zezwolenia wzbroniona (art. 18 ustawy z dnia 17 maja 1989 prawo geodezyjno-kartograficzne Dz.U. nr 30, poz. 163).

Wydano do celów