


OCZYSZCZALNIA ŚCIEKÓW Z OSADEM CZYNNYM PROX SX-P 40

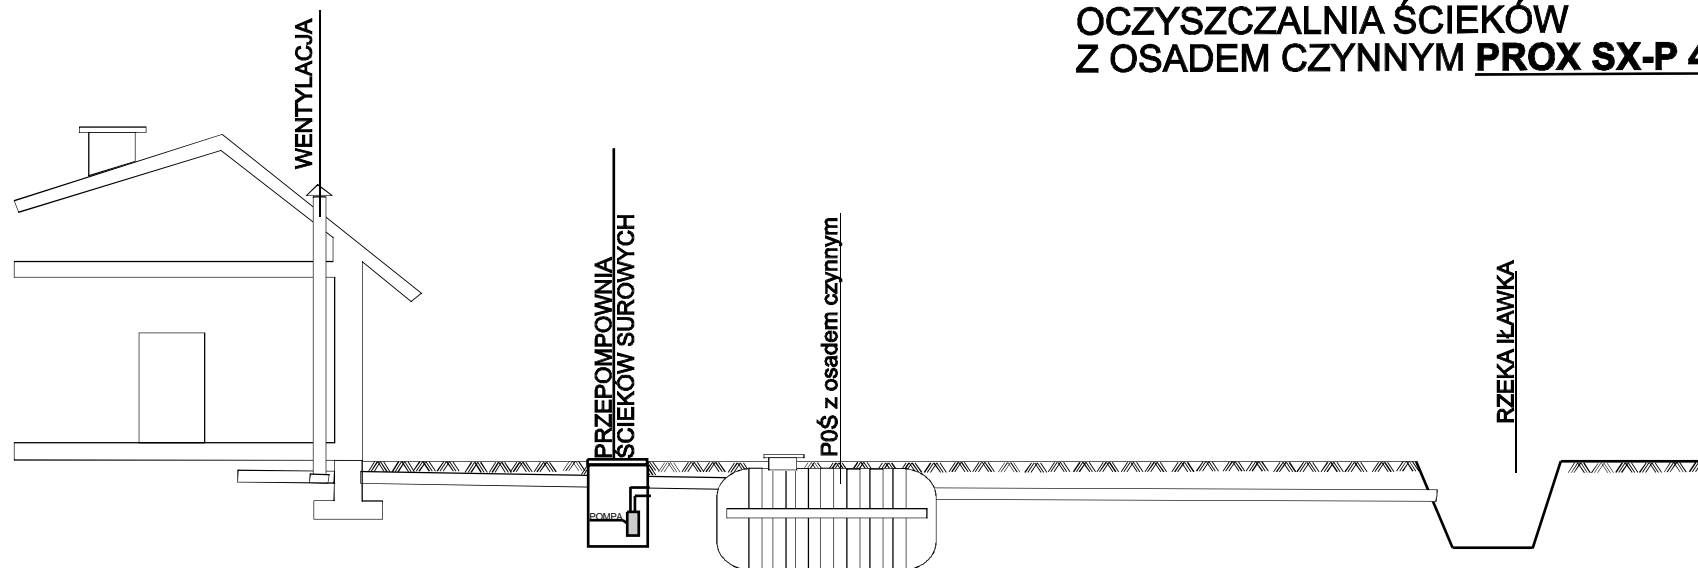

RZĘDNA TERENU	-0,40	121,00	121,40	-1,02	120,68	121,40	-0,20	121,20	121,40	-0,20	121,20	121,40	-0,24	121,16	121,40	-0,17	120,41	120,58
DŁUGOŚĆ [m]	31 m			1 m			50 m											
MATERIAŁ/SPADEK	PVC110/2%						PVC110/1,5%											

PROFIL KANALIZACJI SANITARNEJ INWESTOR: URZĘD GMINY MAŁOMICE

DATA 10.09.08	PROJ.	Katarzyna Urbaniak		NR RYSUNKU
DATA 10.09.08	PROJ.	Mirosław Tomaszewski		1