

wzbronione (art. 10 ustawy z dnia 29.07.1989 prawnie geodezyjno-kartograficzne Dz.U. nr 30, poz. 163)

Wydane do celów  
opiekuńczych

291

STAROSTWO POWIATOWE  
W ŻAGANIU

D.Z. 1786/08

za zgodn. z oryginałem

Nr ew. 111/94

data 20.01.2003 podpis

Wycinek mapy

Syt - wys


woj. lubuskie, pow. Żagań, SKALA 1:1000

miasto gmina Motomice

ul. - cbręb Janowiec

dz. nr 304

nr ewid. oryginału mapy odc. 3

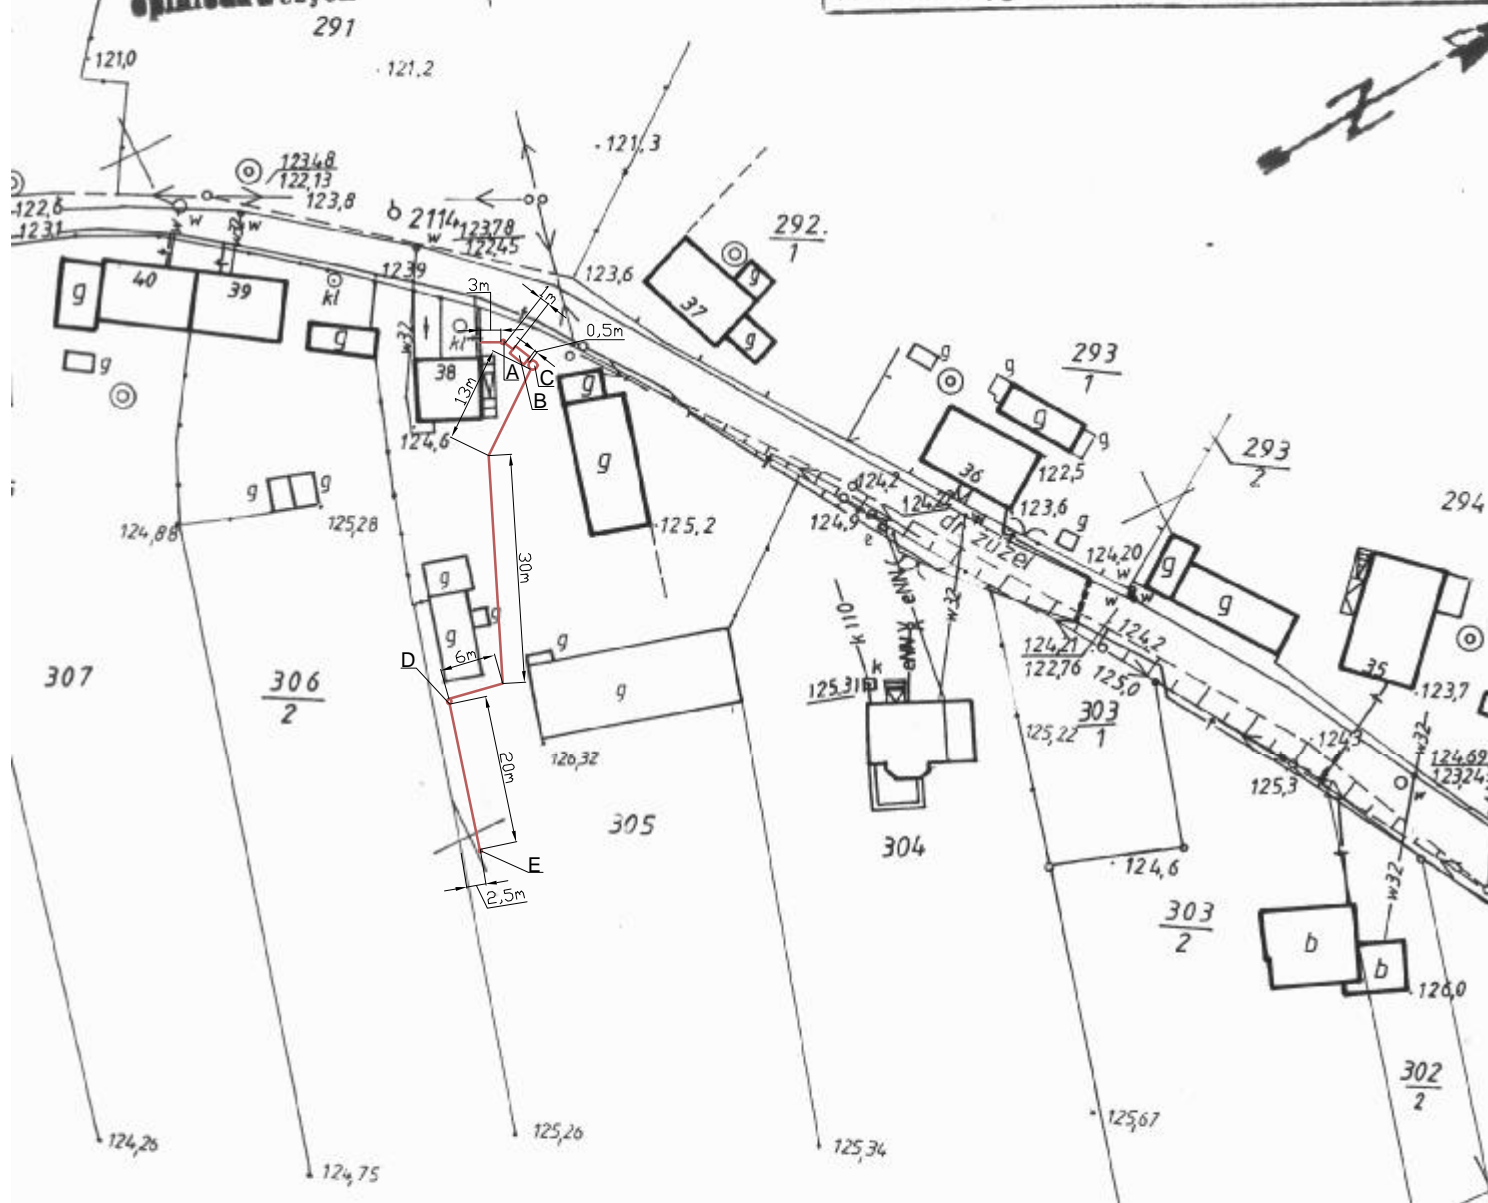

# LEGENDA:

- A - Studzienka kontrolna
- B - Osadnik gnilny 2000l Sotralentz
- C - Przepompownia
- D - Tunele filtracyjne Sotralentz
- E - Kominek napowietrzający

Starostwo Powiatowe  
w Żaganiu

ul. Dworcowa 39

68-100

ŻAGAŃ

nazwa organu gromadzącego dane

Sępiotawa

określenie środka dokumentacji geodezyjnej i kartograf.

Poświadczam zgodność niniejszej mapy  
oryginałem przyjętym z państwowego zasobu  
geodezyjnego i kartogr. w dniu -

zarejestrowanym pod nr 111/94

Niniejsza mapa nie może służyć dla  
celów projektowych.

INSPEKTOR

Sępiotawa 2001.01.18  
imię i nazwisko podpis, stanowisko  
miejscowość i data służbowe osoby upoważnionej

Urszula Sutula