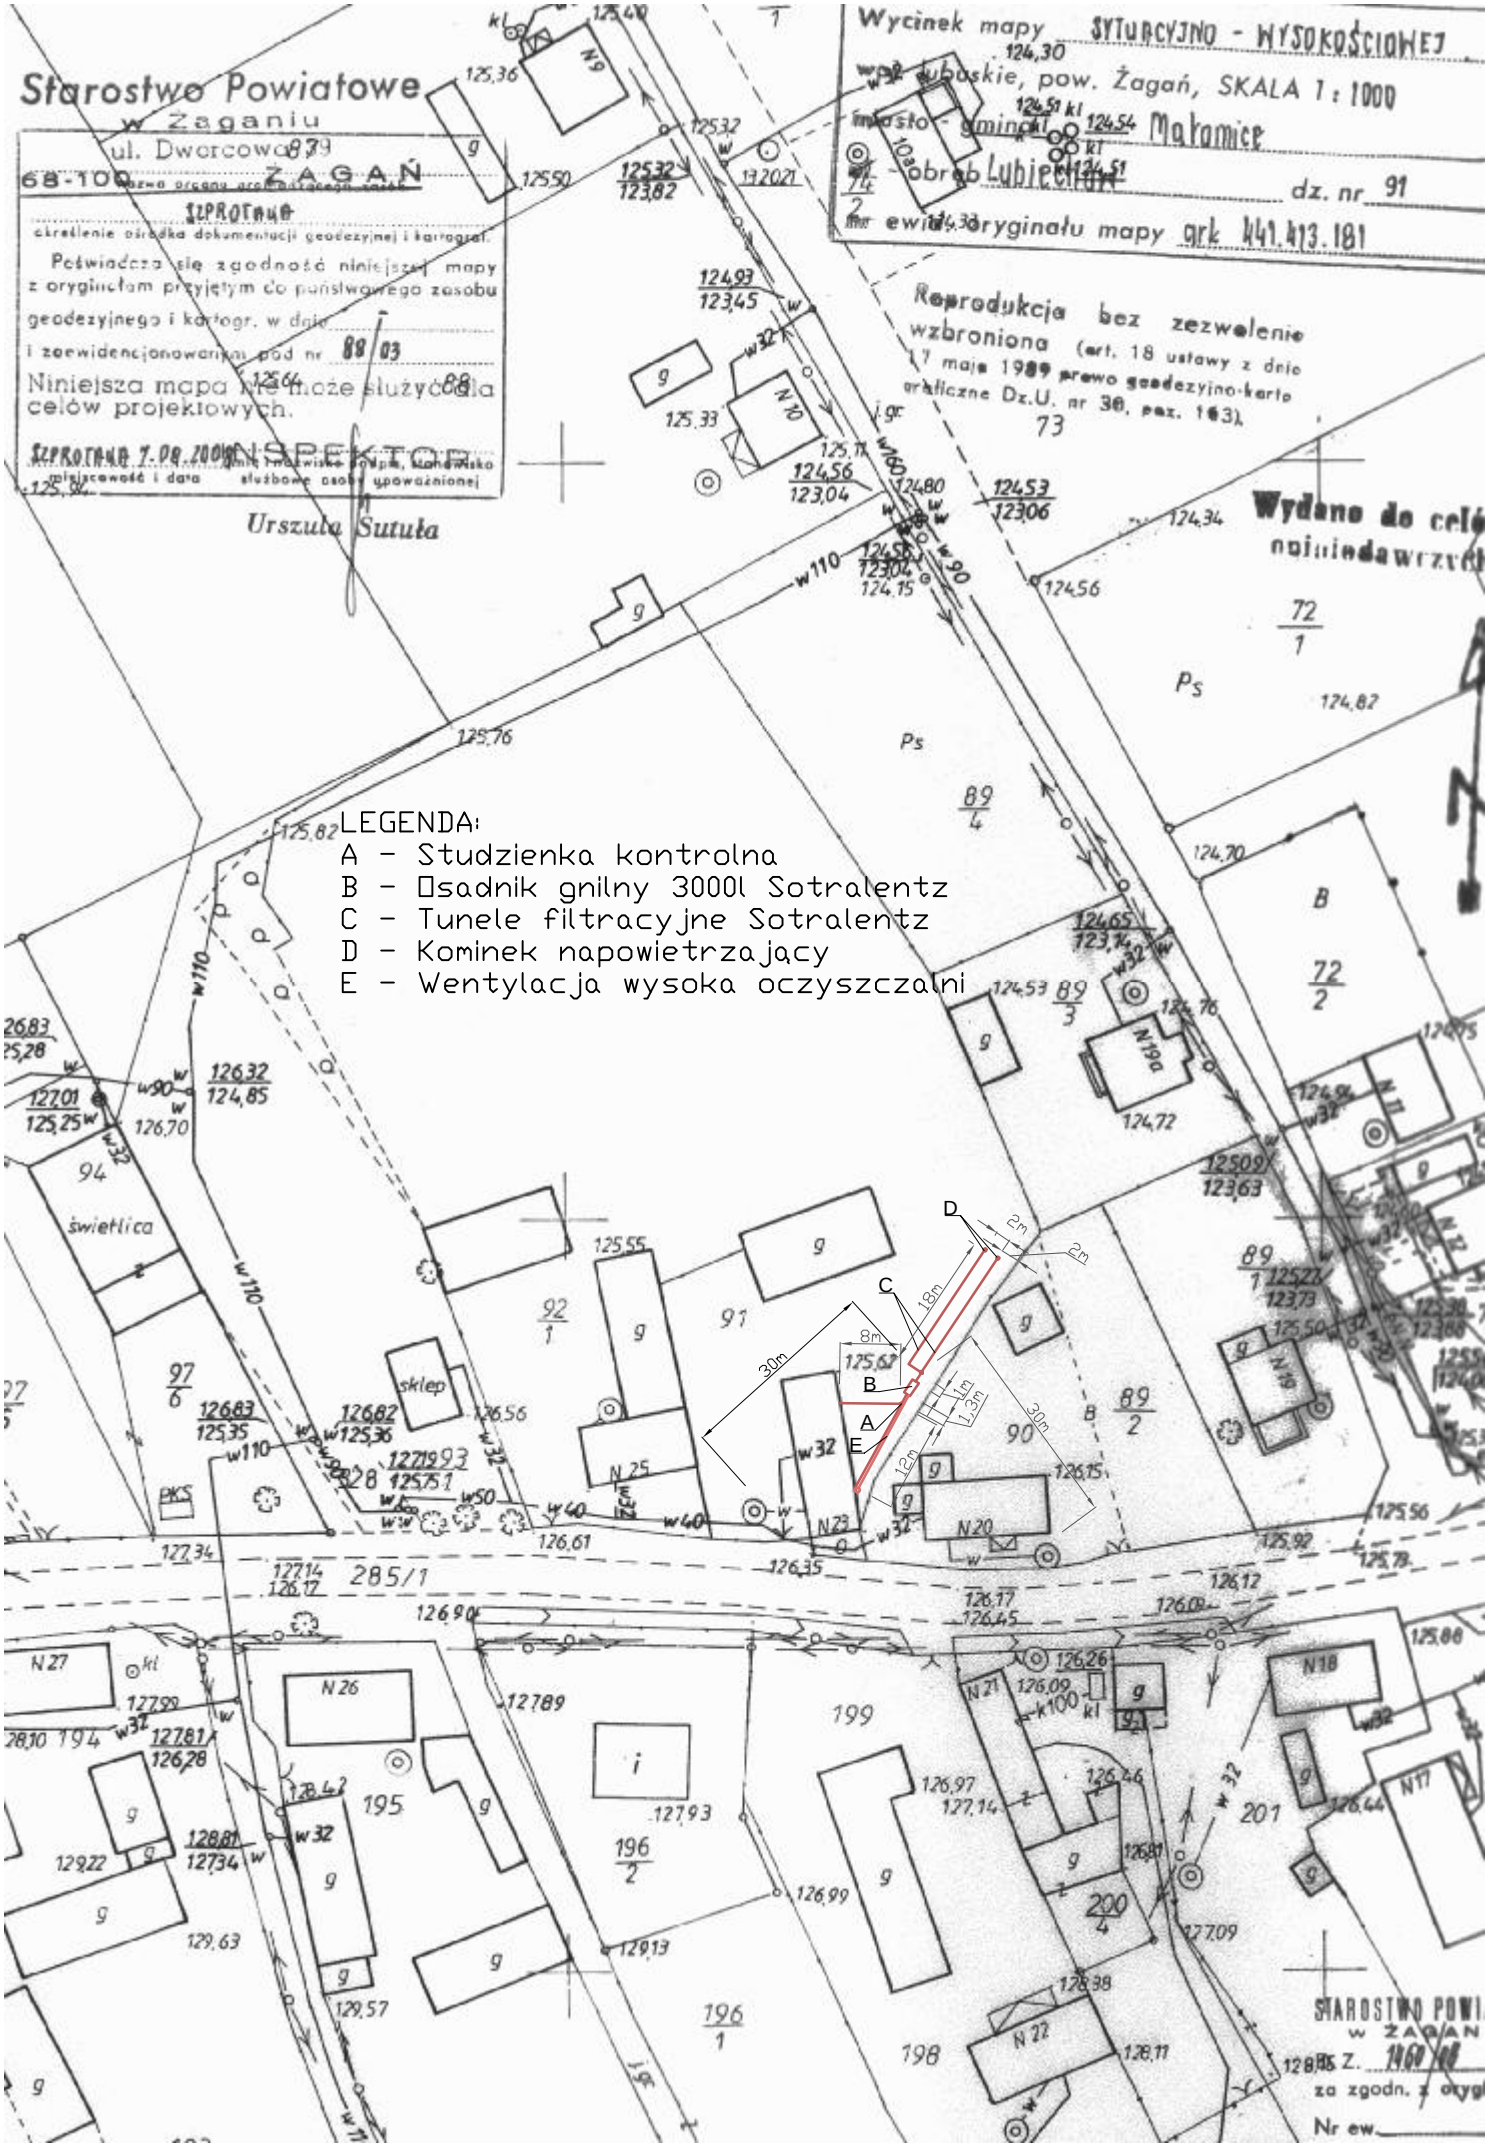
Starostwo Powiatowe
w Żaganiu
ul. Dworcowa 79
68-100 ŻAGAŃ
SZPROTAWA
określenie ośrodka dokumentacji geodezyjnej i kartograf.
Poświadcza się zgodność niniejszej mapy z oryginałem przyjętym do państwowego zasobu geodezyjnego i kartogr. w dniu
i zaewidencjonowanym pod nr 88/03
Niniejsza mapa nie może służyć dla celów projektowych.
SZPROTAWA 7.08.2008
INSPEKTOR
Urszula Sutuła
Wycinek mapy SYTUACYJNO - WYSOKOŚCIOWEJ
wsi lubuskie, pow. Żagań, SKALA 1 : 1000
miasto - gmina Małomice
obręb Lubieńczyk
dz. nr 91
nr ewid. oryginału mapy grk 441.413.181
Reprodukcja bez zezwolenia wzbroniona (art. 18 ustawy z dnia 17 maja 1989 prawo geodezyjno-kartograficzne Dz.U. nr 30, poz. 163).
Wydano do celów opiniodawczych
LEGENDA:
A - Studzienka kontrolna
B - Osadnik gnilny 3000l Sotralentz
C - Tunele filtracyjne Sotralentz
D - Kominek napowietrzający
E - Wentylacja wysoka oczyszczalni
świetlica
sklep
PKS
285/1
STAROSTWO POWI
w ŻAGAN
za zgodn. z oryg
Nr ew.