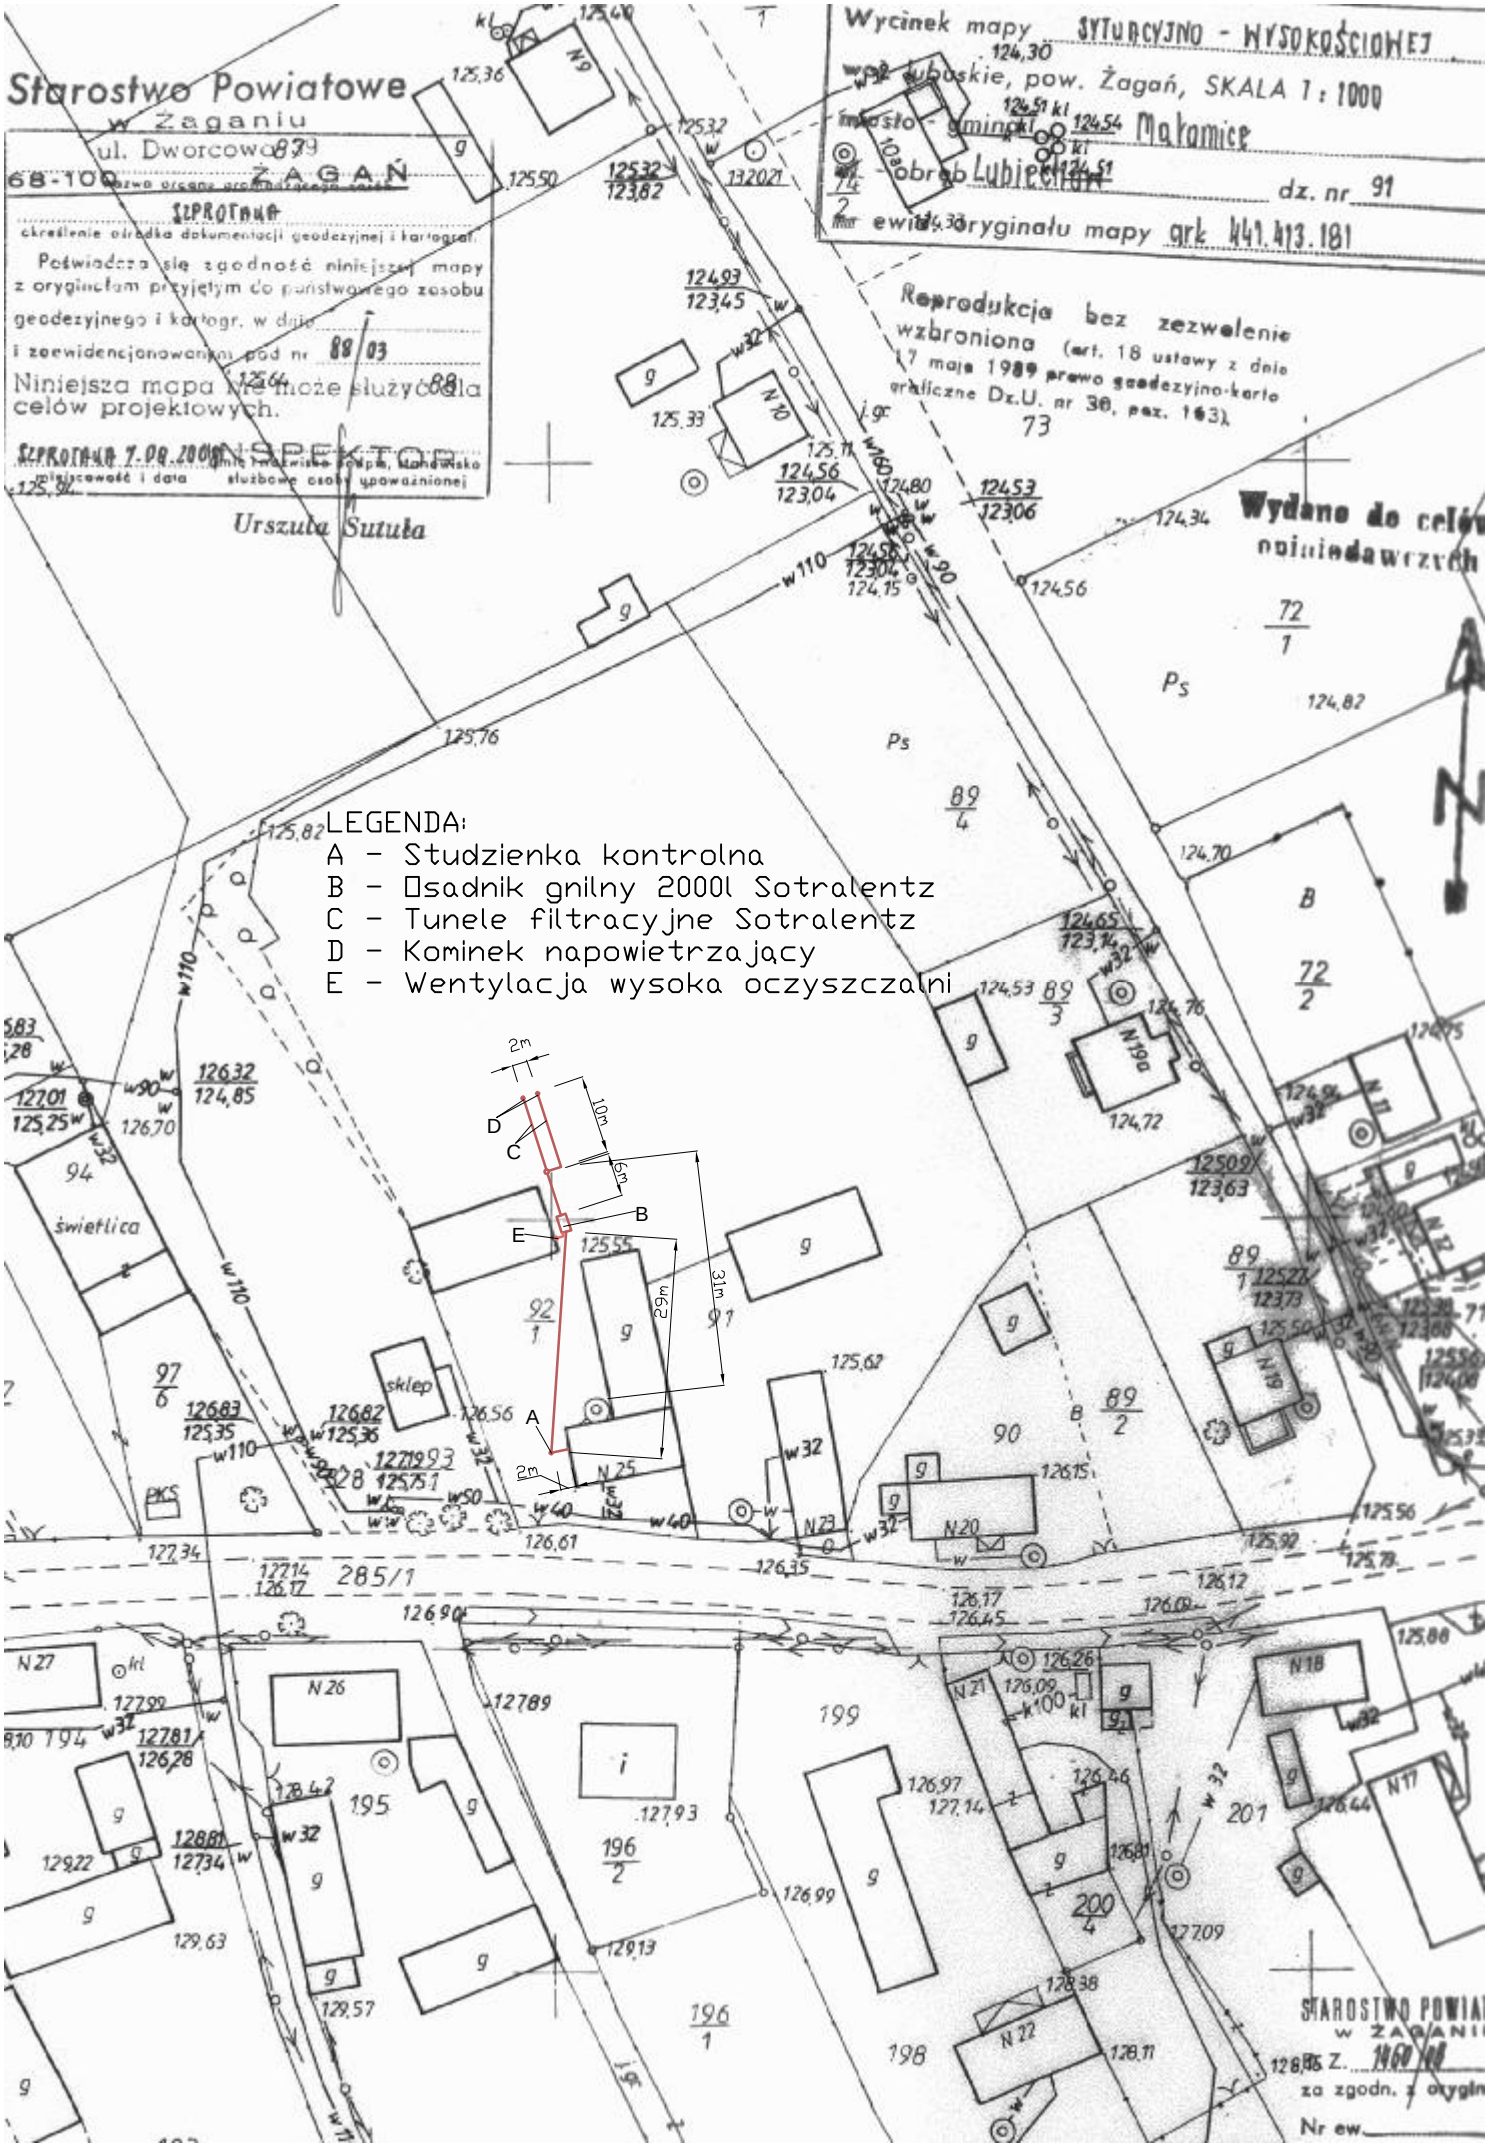
Starostwo Powiatowe
w Żaganiu
ul. Dworcowa 89
68-100 ŻAGAŃ
SZPROTAWA
określenie ośrodka dokumentacji geodezyjnej i kartograf.
Poświadcza się zgodność niniejszej mapy z oryginałem przyjętym do państwowego zasobu geodezyjnego i kartogr. w dniu
i zaewidencjonowanym pod nr 88/03
Niniejsza mapa nie może służyć dla celów projektowych.
SZPROTAWA 7.09.2001
INSPEKTOR
Urszula Sutuła
Wycinek mapy SYTUACYJNO - WYSOKOŚCIOWEJ
woj. lubuskie, pow. Żagań, SKALA 1 : 1000
miasto - gmina Małomice
obręb Lubiechów
dz. nr 91
ewid. oryginału mapy ark 441.413.181
Reprodukcja bez zezwolenia wzbroniona (art. 18 ustawy z dnia 17 maja 1989 prawo geodezyjno-kartograficzne Dz.U. nr 30, poz. 163).
Wydano do celów opiniodawczych
LEGENDA:
A - Studzienka kontrolna
B - Osadnik gnilny 2000l Sotralentz
C - Tunele filtracyjne Sotralentz
D - Kominek napowietrzający
E - Wentylacja wysoka oczyszczalni
2m
10m
6m
31m
29m
A
B
C
D
E
świetlica
sklep
PKS
STAROSTWO POWIAT
w ŻAGANIU
za zgodn. z orygin
Nr ew.