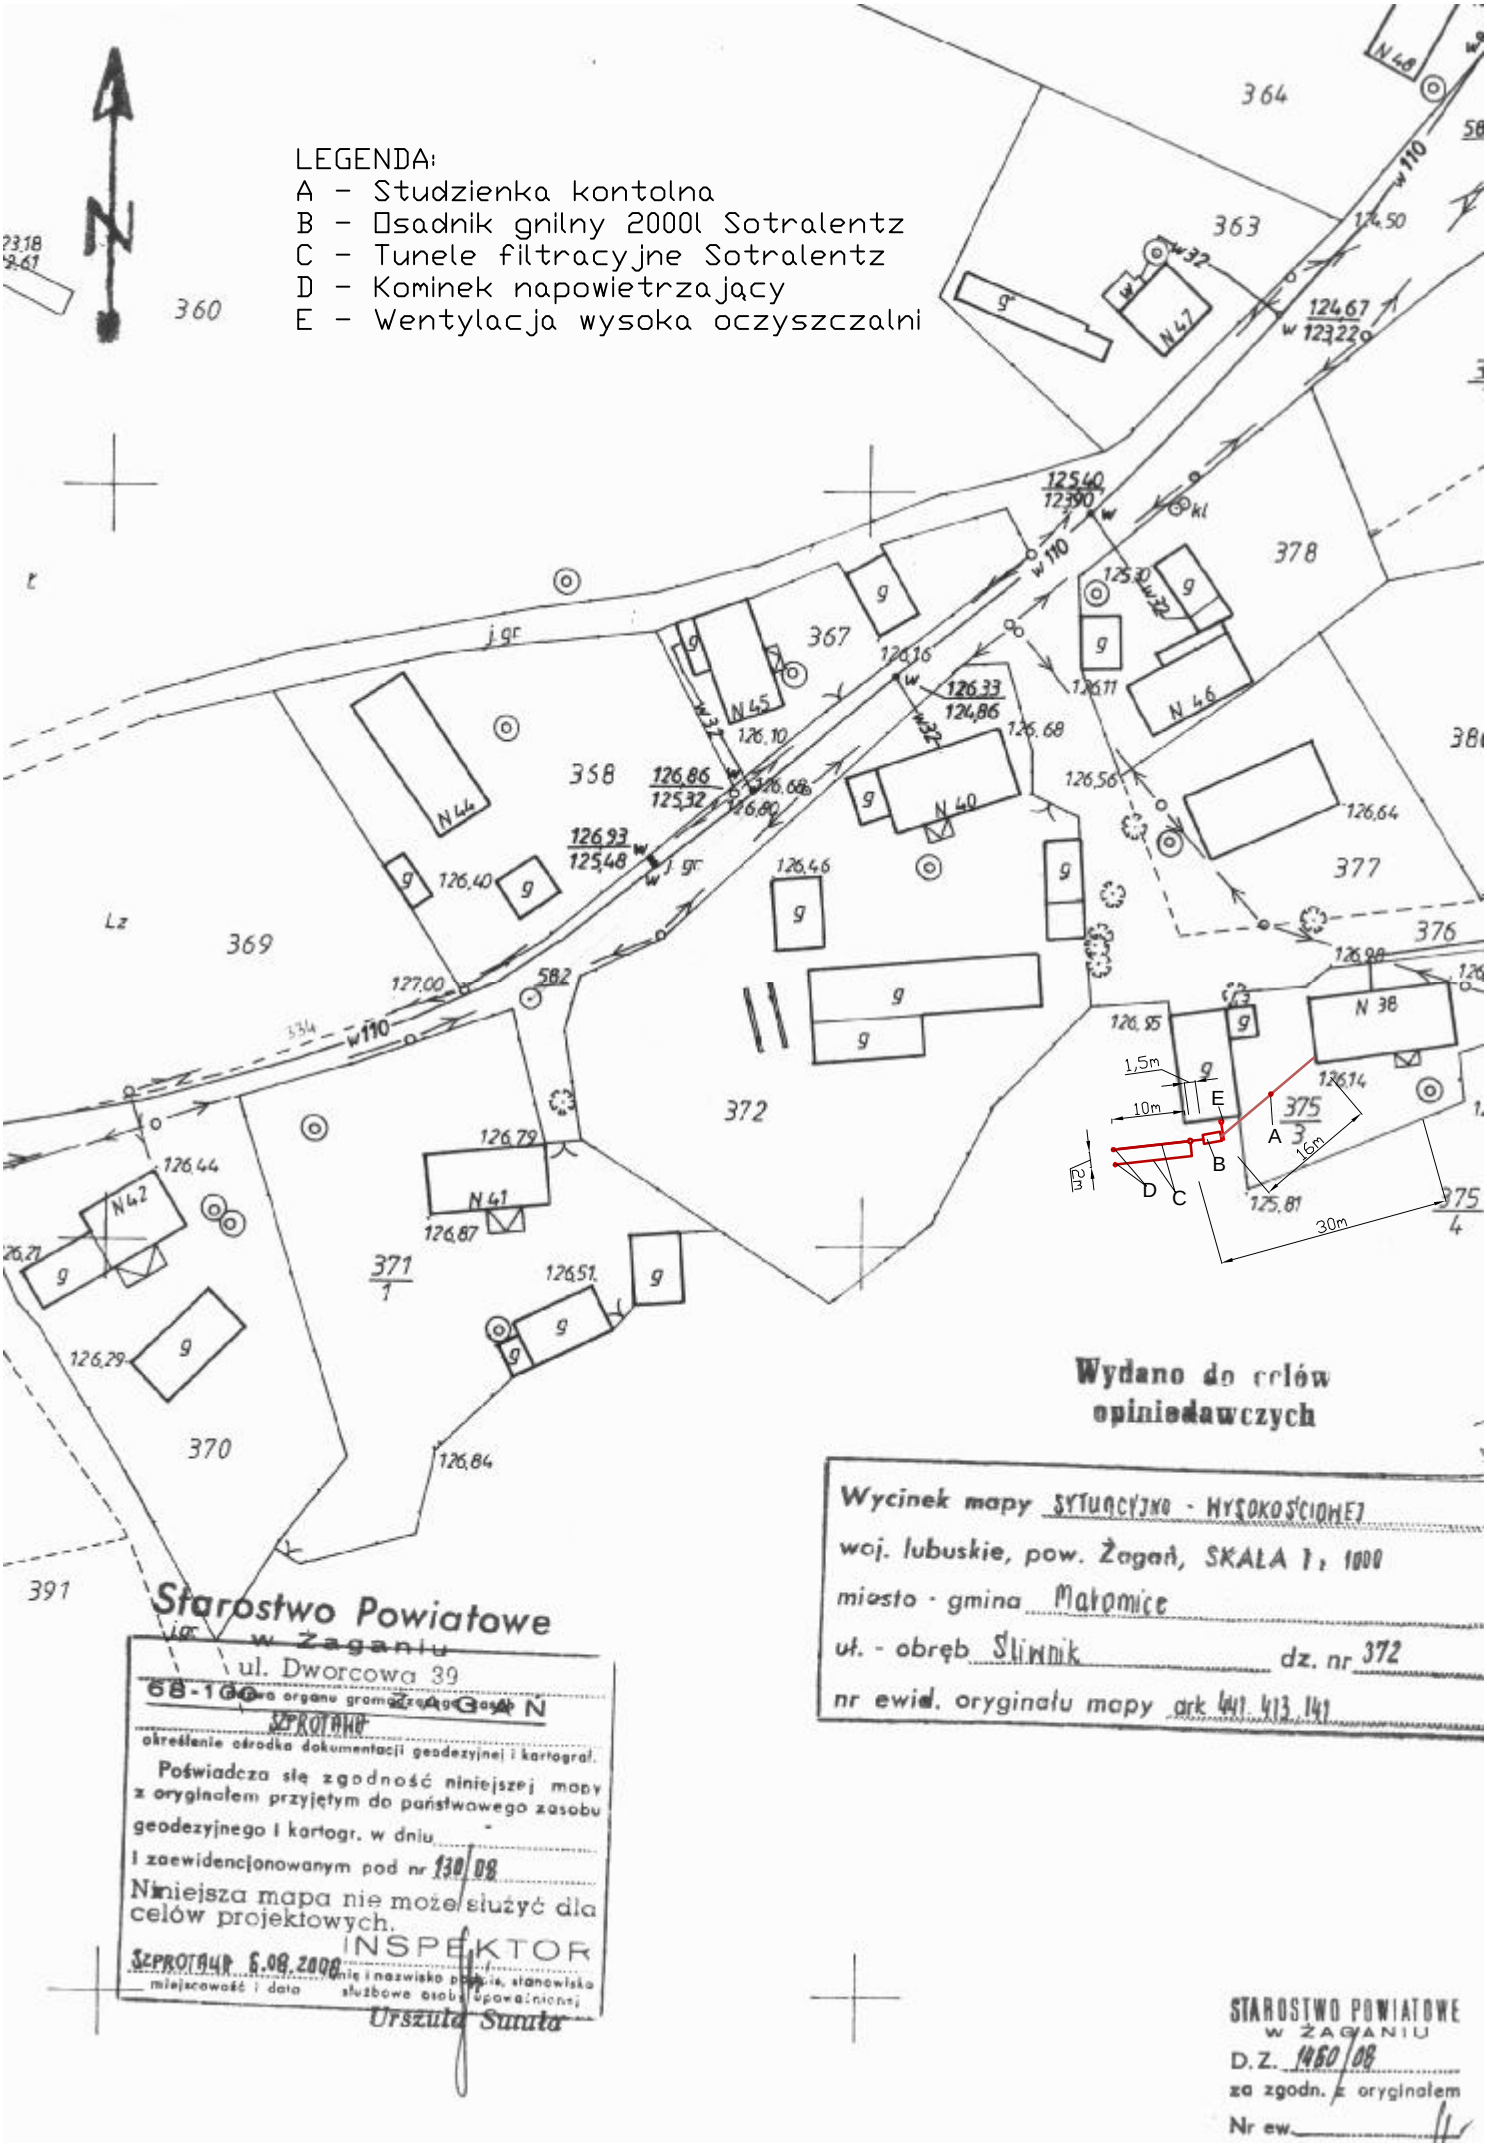
LEGENDA:
A – Studzienka kontolna
B – Osadnik gnilny 2000l Sotralentz
C – Tunele filtracyjne Sotralentz
D – Kominek napowietrzający
E – Wentylacja wysoka oczyszczalni
N
360
364
363
367
368
369
372
370
371
378
377
376
375
391
N 48
N 47
N 46
N 45
N 44
N 40
N 38
N 42
N 41
w 110
w 32
j. gr.
Lz
1,5m
10m
16m
2m
30m
A
B
C
D
E
Wydano do celów opiniodawczych
Wycinek mapy SYTUACYJNO - WYSOKOŚCIOWEJ
woj. lubuskie, pow. Żagań, SKALA 1 : 1000
miasto - gmina Małomice
ul. - obręb Śliwnik dz. nr 372
nr ewid. oryginału mapy ark 441, 413, 141
Starostwo Powiatowe
w Żaganiu
ul. Dworcowa 39
68-100 ŻAGAŃ
SZPROTAWA
określenie ośrodka dokumentacji geodezyjnej i kartograf.
Poświadcza się zgodność niniejszej mapy z oryginałem przyjętym do państwowego zasobu geodezyjnego i kartogr. w dniu
i zaewidencjonowanym pod nr 130/08
Niniejsza mapa nie może służyć dla celów projektowych.
INSPEKTOR
SZPROTAWA 6.08.2008
miejscowość i data
imię i nazwisko podpis, stanowisko służbowe osoby upoważnionej
Urszula Sutuła
STAROSTWO POWIATOWE
W ŻAGANIU
D.Z. 1460/08
za zgodn. z oryginałem
Nr ew.